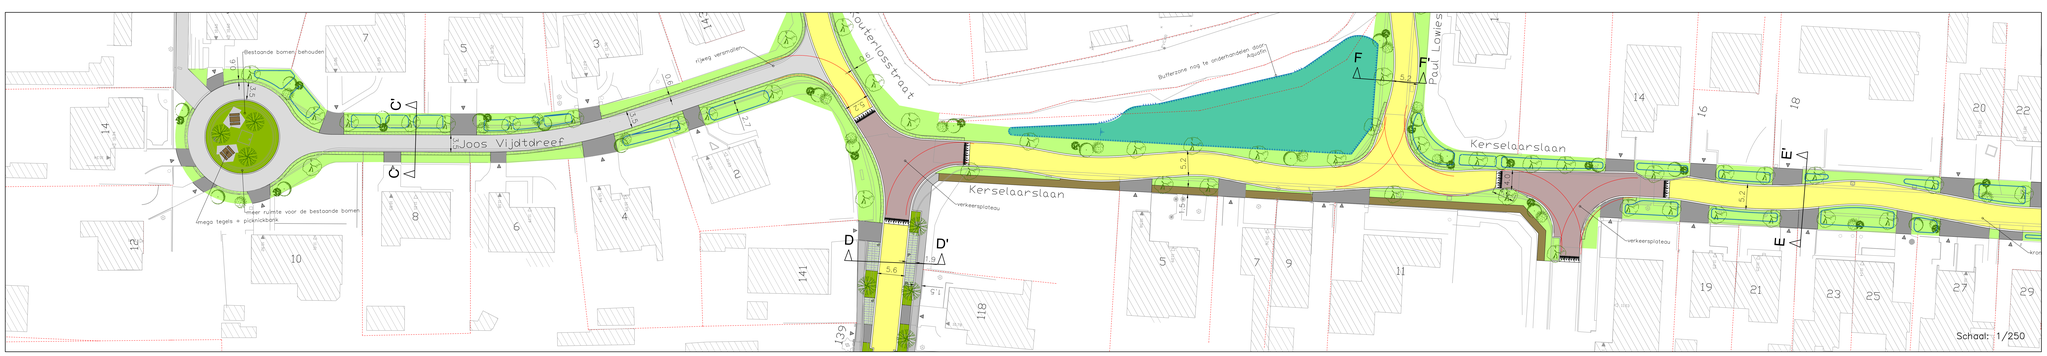

LEGENDE

- Rijweg in asfalt
- Rijweg in uitgewassen beton met rode granulaten +pigment
- Rijweg in beton
- Beton spliijten + overlagen met asfalt
- Voetpad
- Oprit in waterpasserende betonstraatstenen 22.11.10
- Oprit in kasseien
- Pad in ternair mengsel
- Grasbetontegels
- Berm/gazon
- Parkeerplaats (grasdallen)
- Parkeerplaats (grindgazon)
- Plantvak
- Bufferzone 50 cm diep
- infiltratiezone
- Fietspad
- Fietsoversteekplaats
- Boom
- Cluster van kleinere bomen/gewassen
- Bestaande bomen

Deinze
het hart van Vlaanderen

Stad Deinze
Brielstraat 2
9800 Deinze
Tel.: 09 381 95 00
www.deinze.be

Provincie: OOST-VLAANDEREN

Stad/Gemeente: Deinze

Projectnaam: Aansluiting Gampelaeredreef

Projectnummer: O222035

Titel: PLAN WEGENIS

Bouwheer: Aquafin

Studiebureau: Studiebureau Stadsontwikkeling Stad Deinze

Gemeente: Deinze

Plannummer: Wegenis 2

No.	Datum	Historiek
1	08.04.2021	Voorbereidende
2	20.10.2021	Ontwerpfase 1
3	02.12.2021	Ontwerpfase 1 + alternatief
4	14.4.2023	Ontwerpfase 1 - met GRP