


# 3<sup>de</sup> buurtmoment vernieuwing stationsbuurt

29.04.2024

# Traject

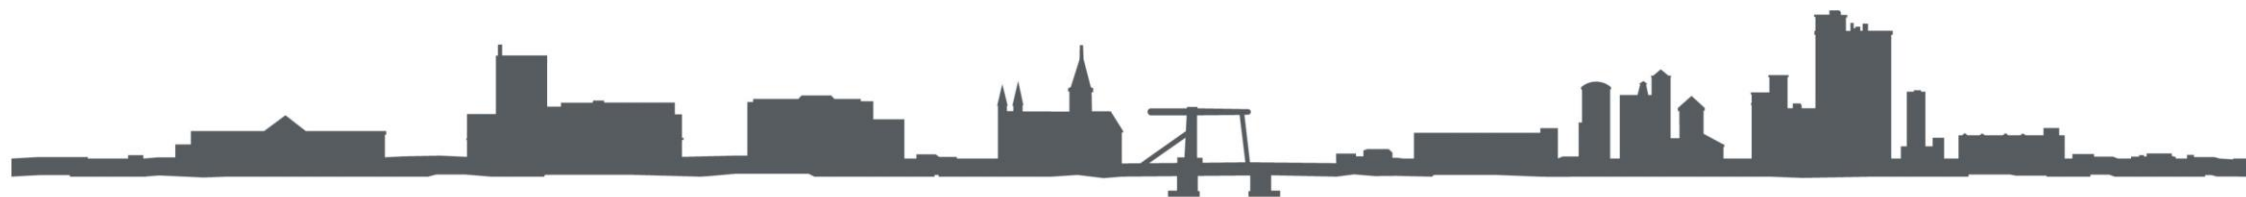

Januari – maart 2023  
**Verkenning en voorbereiding**



8 en 9 maart 2023  
**1<sup>e</sup> buurtmomenten**



Maart – augustus 2023  
**Opmaak voorontwerp**



29 augustus 2023  
**2<sup>e</sup> buurtmoment**




September 2023 – maart 2024  
**Opmaak definitief ontwerp**



29 april 2024  
**3<sup>e</sup> buurtmoment**

# Bouwstenen

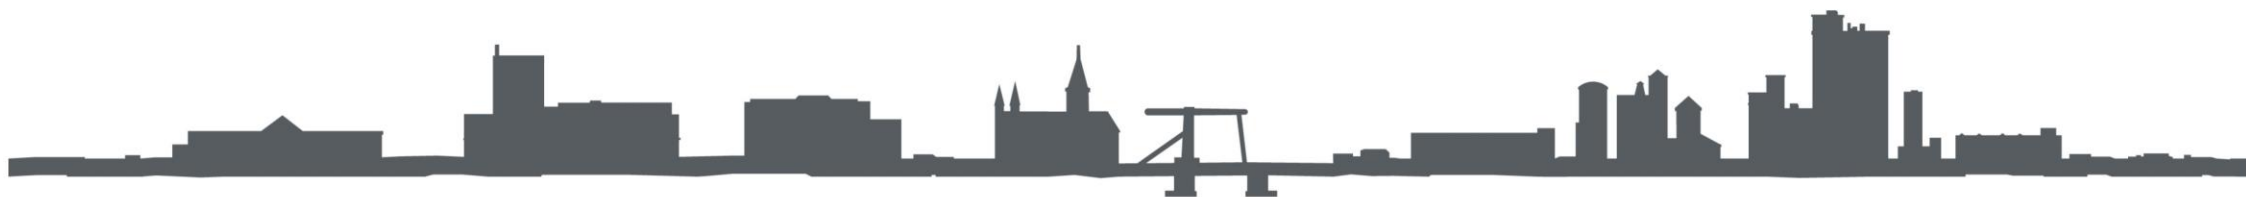

# Input uit de vorige buurtmomenten

Versterkt  
buurtgevoel

Toegankelijk voor  
iedereen

Ruimte voor  
ondernemen

Veilige en nette  
straten

Vlot en bereikbaar  
voor bewoners

Nood aan groen

Nabijheid van  
mindervaliden  
parkeerplaatsen

Speelruimte

Vraag naar  
verdere  
betrokkenheid

# Klimaatadaptief ontwerp



VOORKOMEN WATEROVERLAST



WATER HERGEBRUIK



VERDROGING BEPERKEN




BEPERKEN VAN HITTE



BIODIVERSITEIT VERSTERKEN

# Overzichtsplan

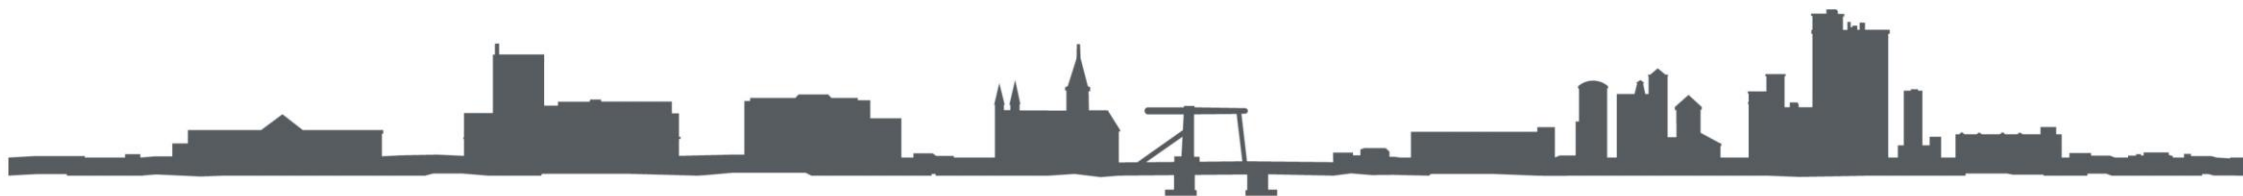




# MASTERPLAN SOD DEINZE STATIONSOMGEVING



Private inrichting valt buiten deze opdracht


**Leefstraten**  
**Fietsstraten**  
**Buurtparkings**

# Ontwerpprincipes

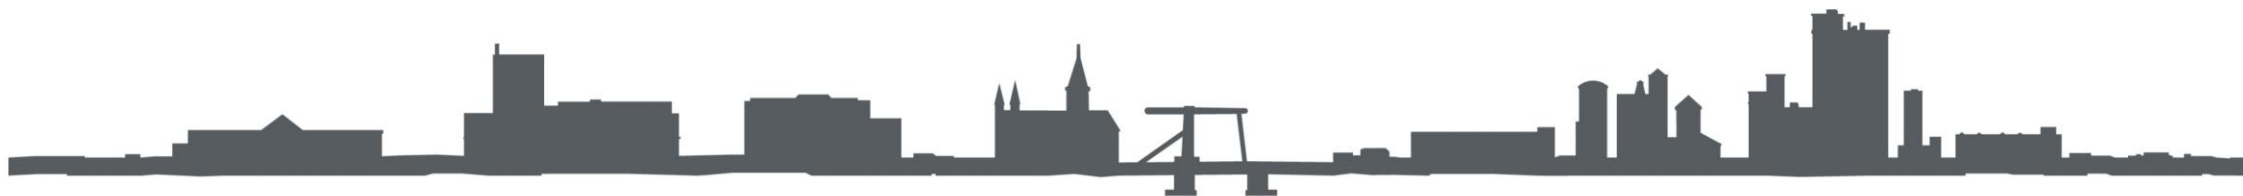

# Verkeersveiligheid

Verkeersremmende  
elementen

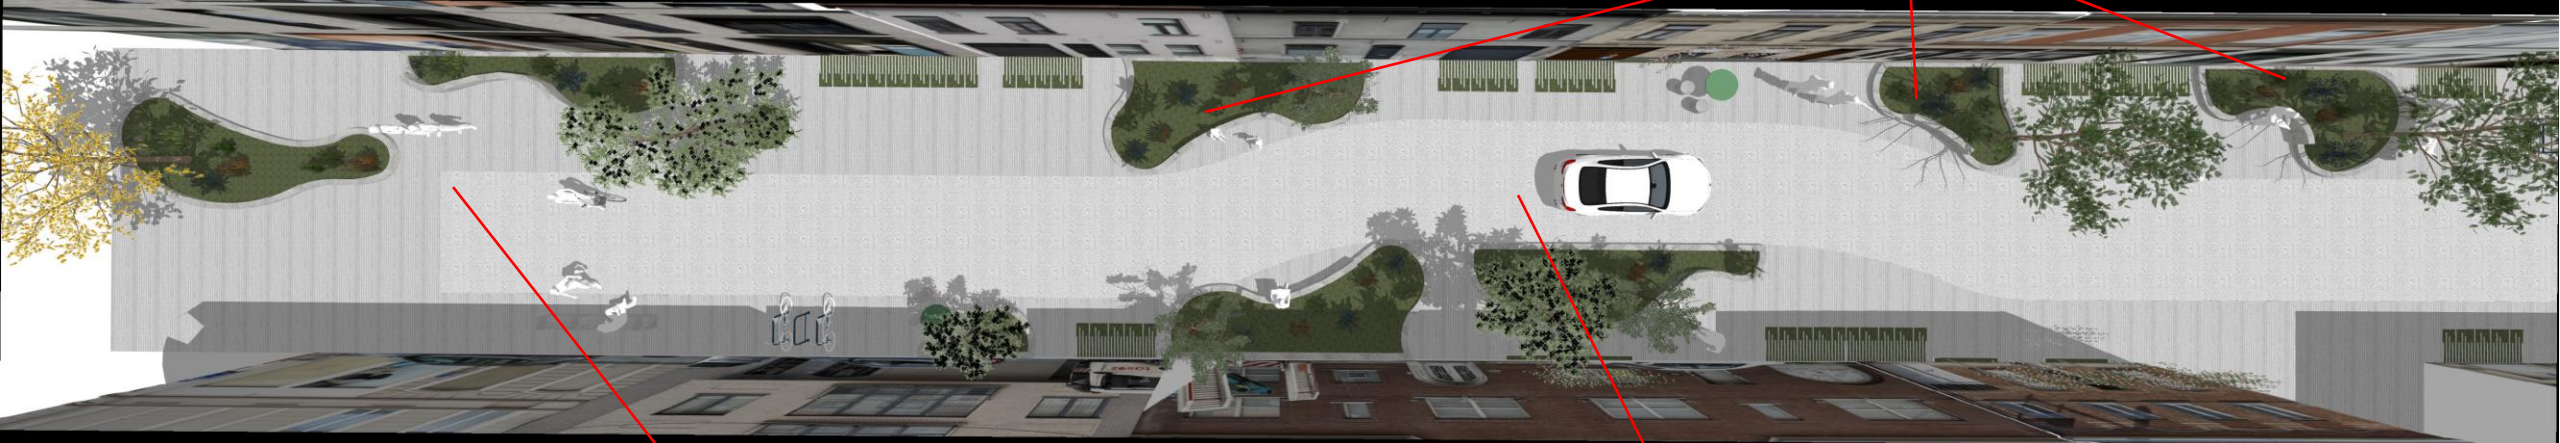

Rijbaan vernauwing




Asverschuiving



# Belevingsplekken

Plek voor ontmoeten

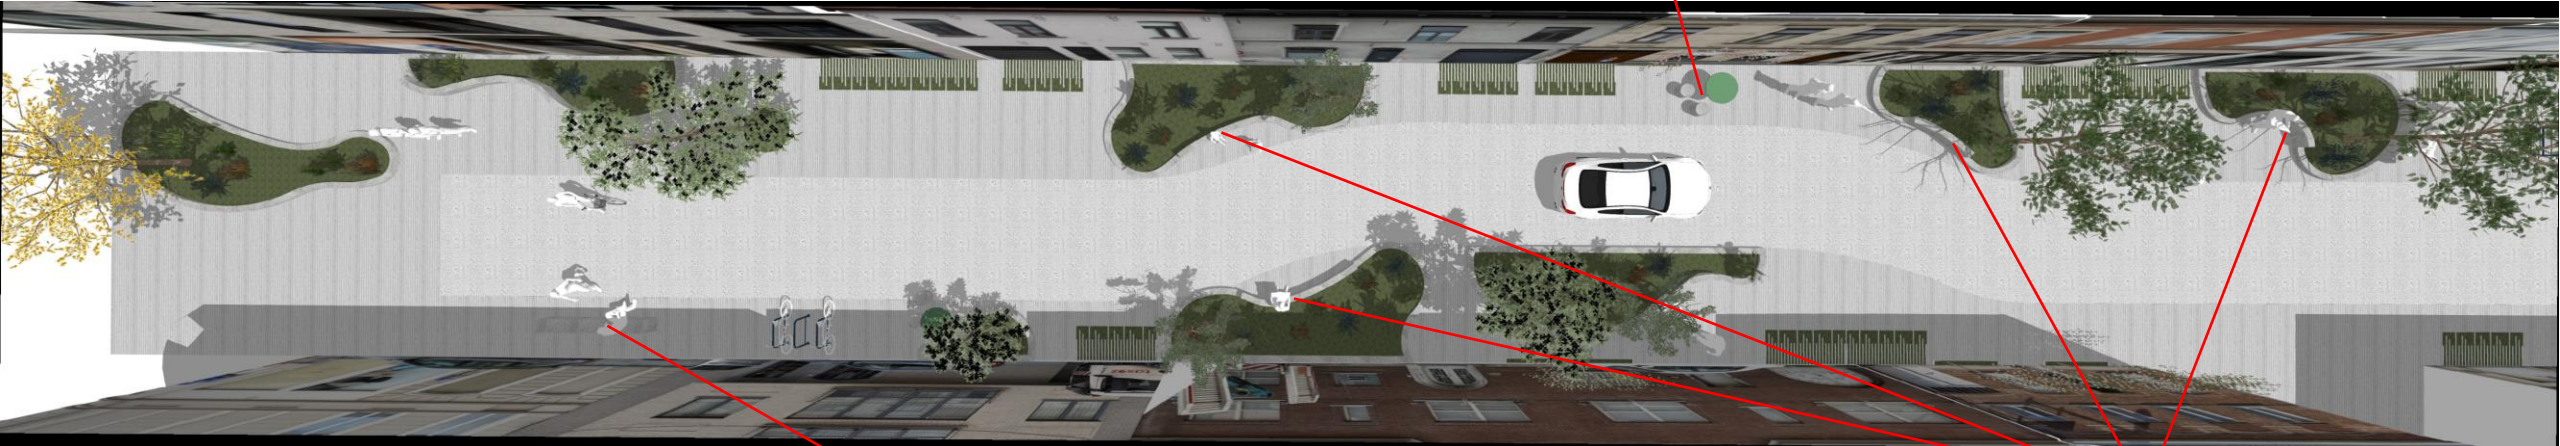

Lijnvormige  
zitelementen in beton



Zitranden



# Klimaatadaptief ontwerp



Inrit garages



Parkeren in straat



Boomspiegels



Groenzones



Bepanting = Eeklimaat



Verticaal groen





# Parkeren

Parkeerpockets




Parkeerpockets

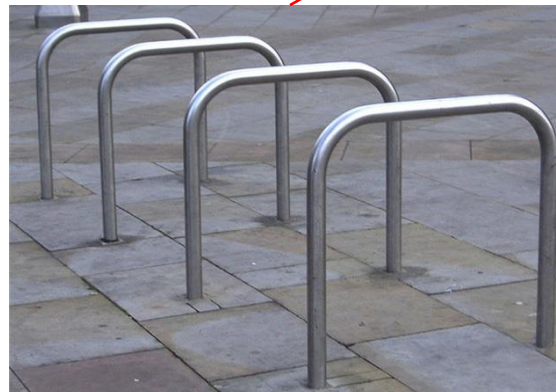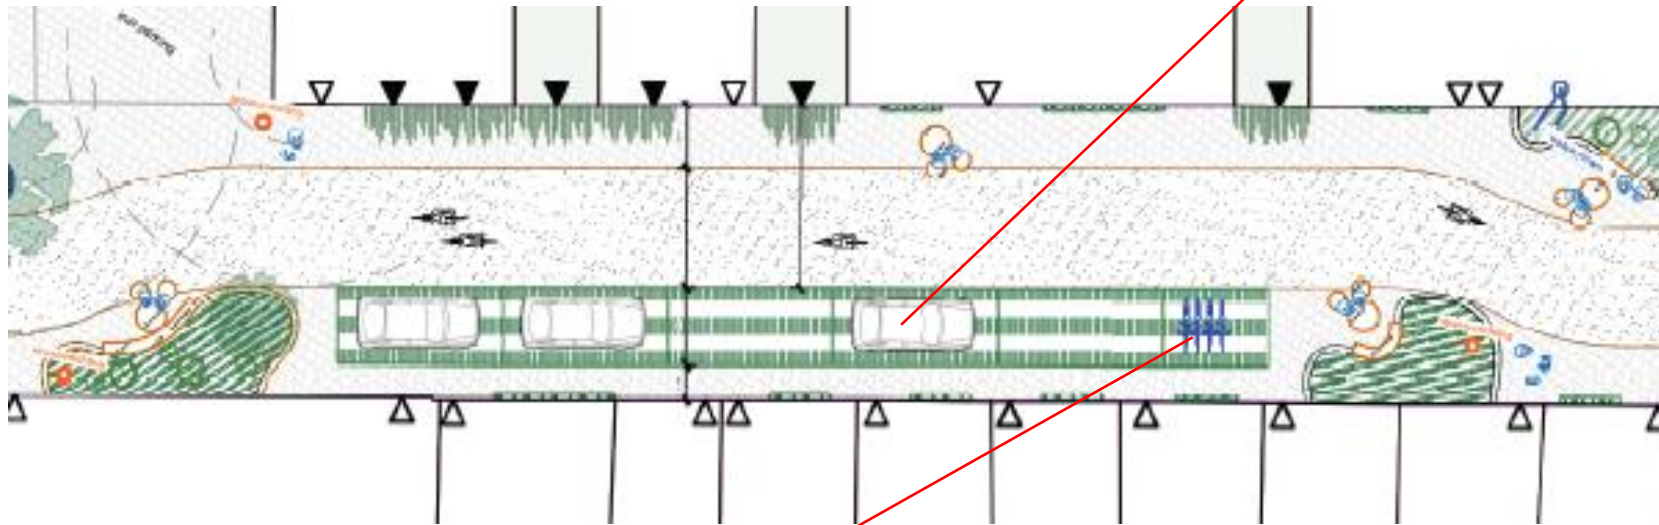

Fietsenparking: fietsbeugels

# Parkeren

## Bewonersparking Georges Martensstraat

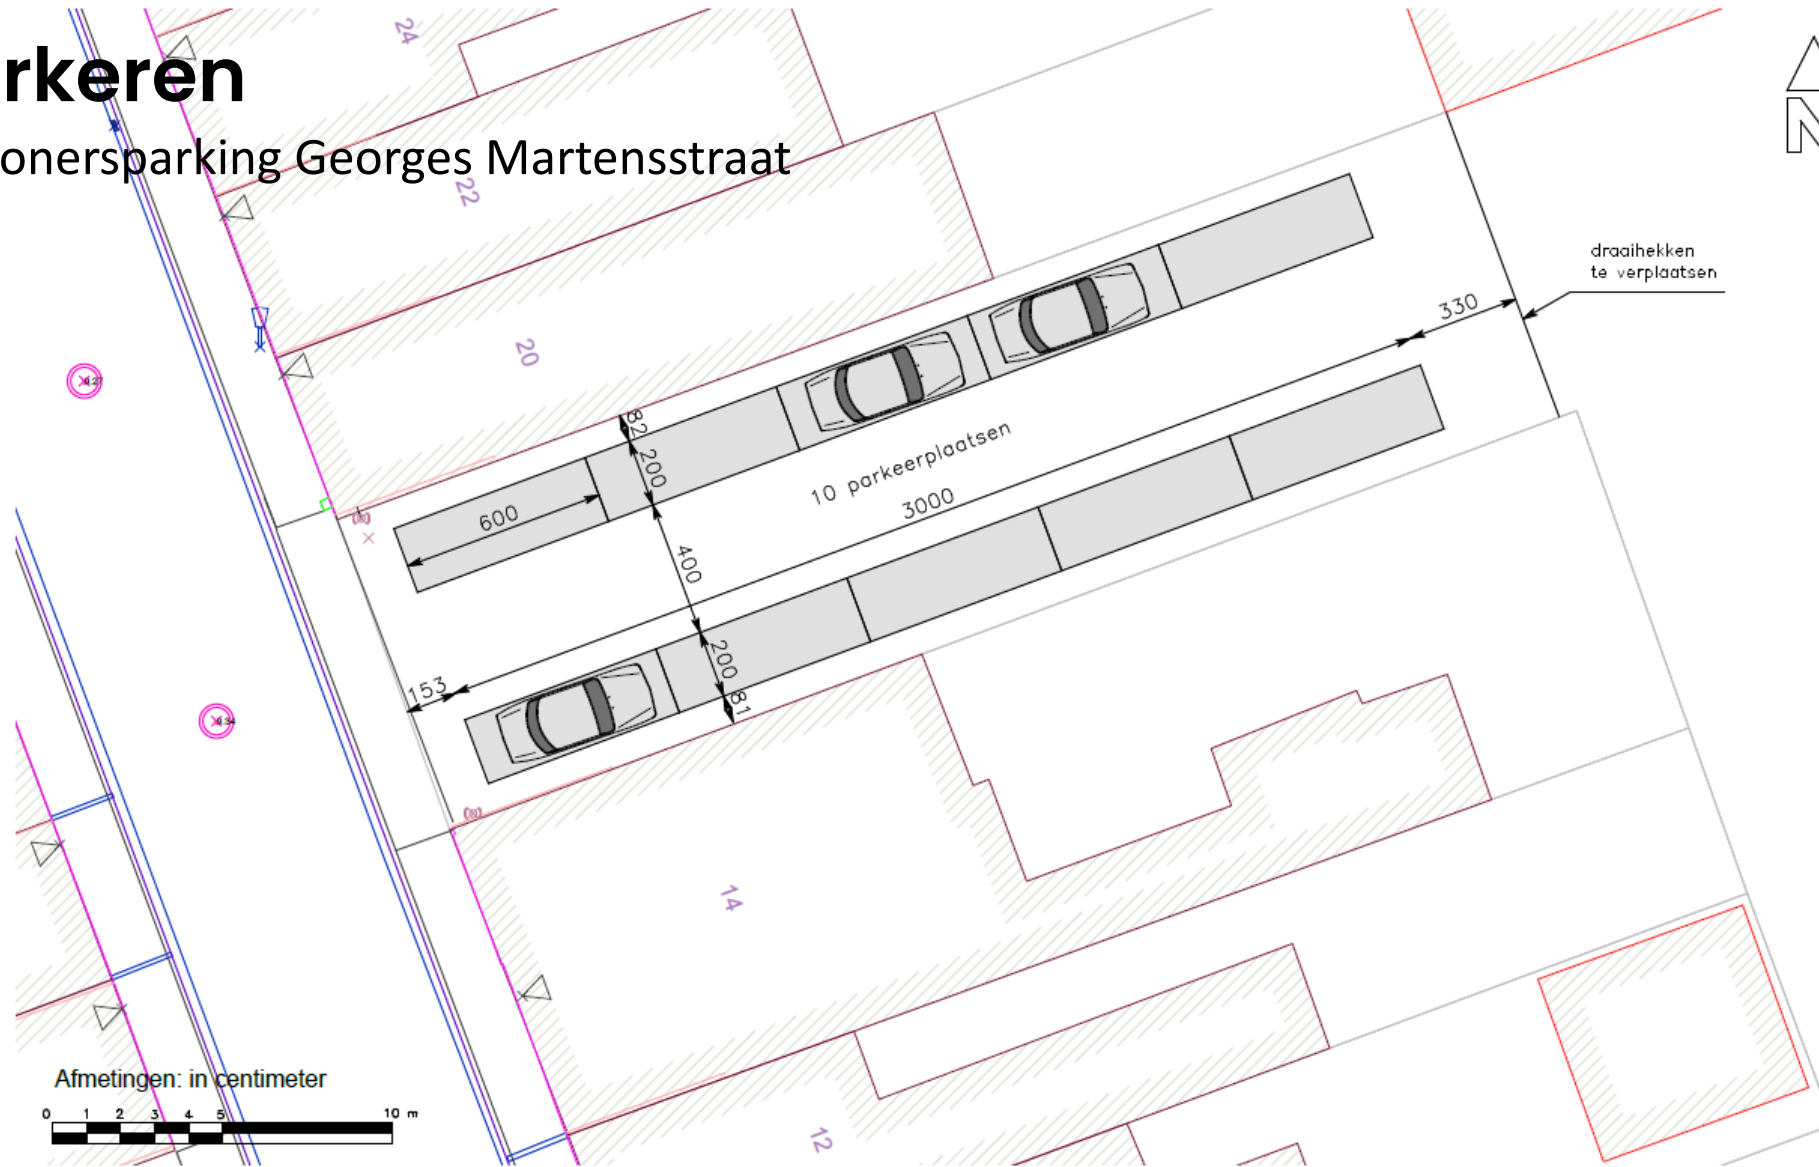


Afmetingen: in centimeter



# Parkeren

## Buurt- en randparking Gaversesteenweg


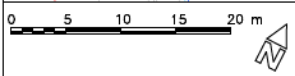


# Riolering

Gemengd stelsel






Gescheiden stelsel

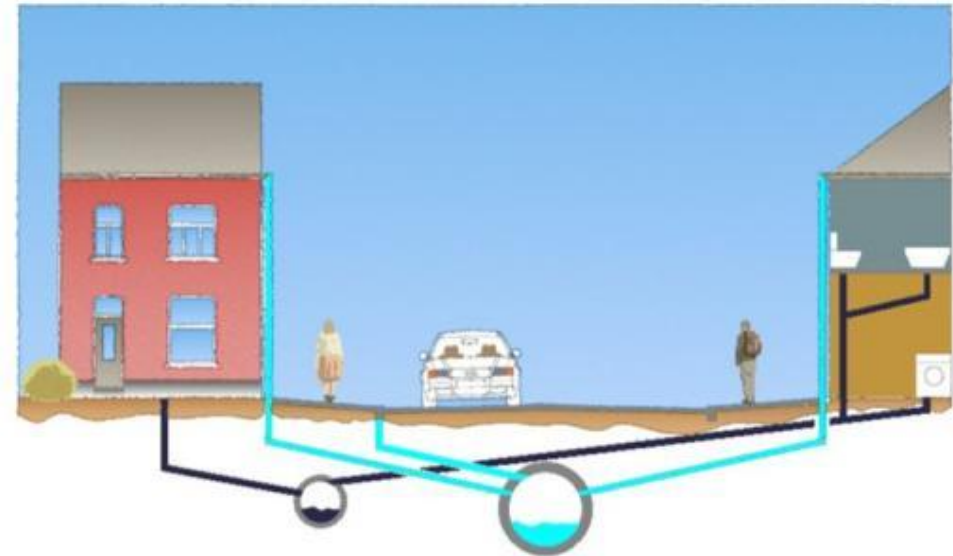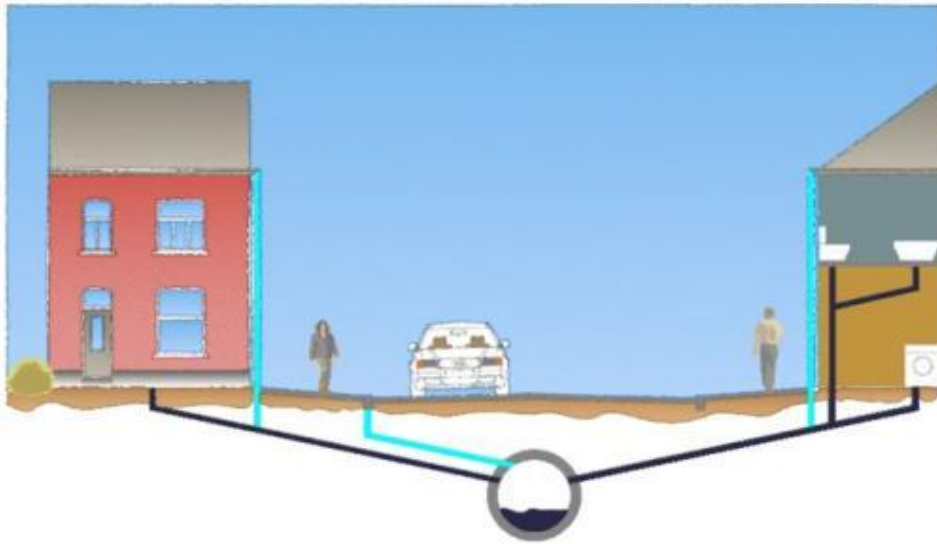


# Ondergrondse afvalcontainers




# Leefstraten

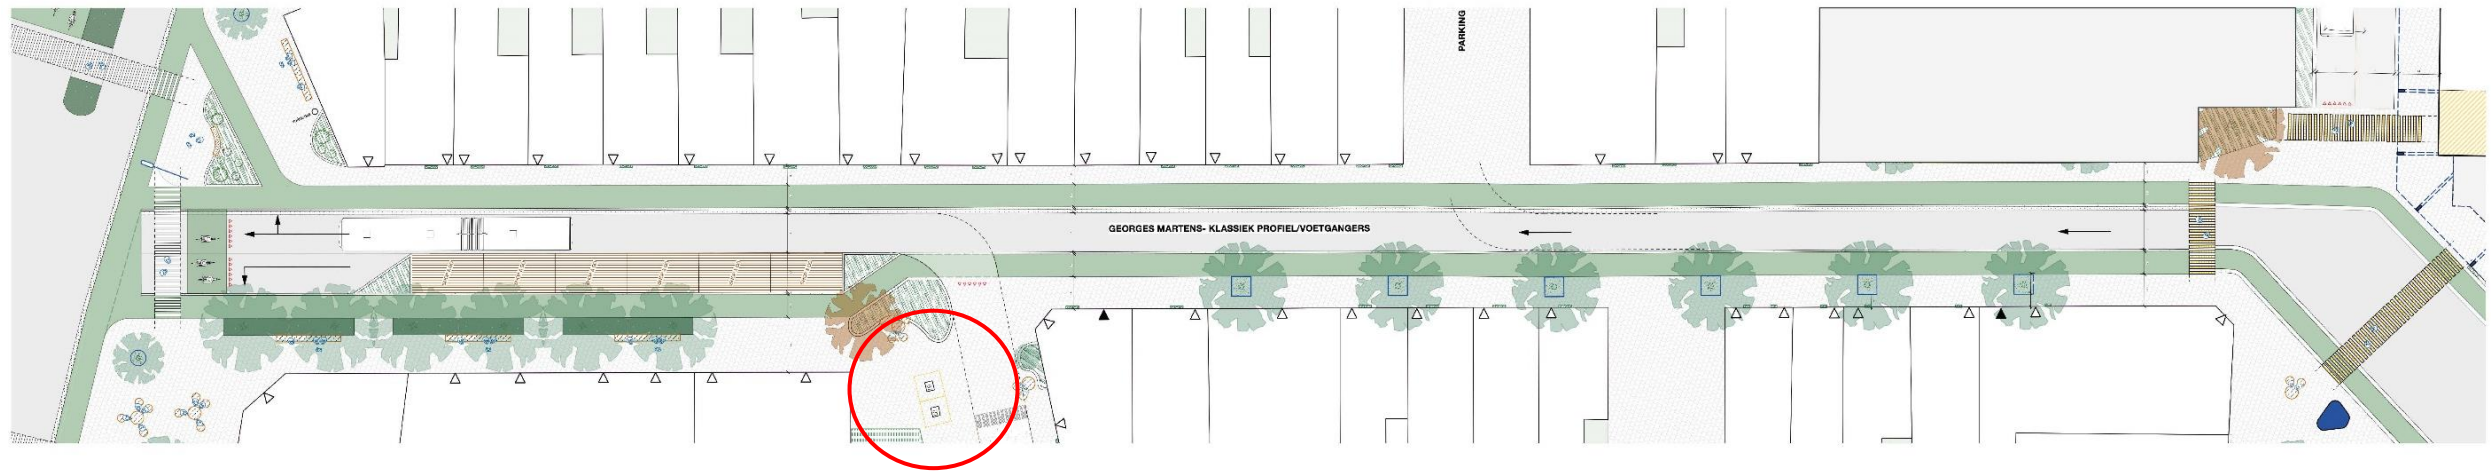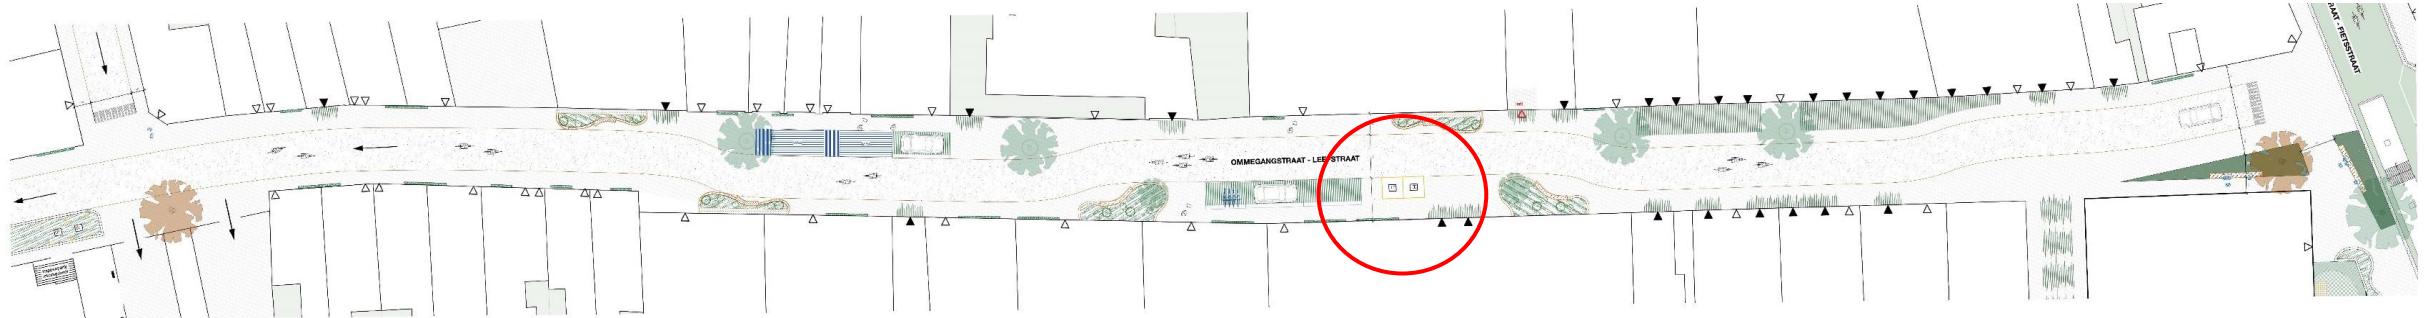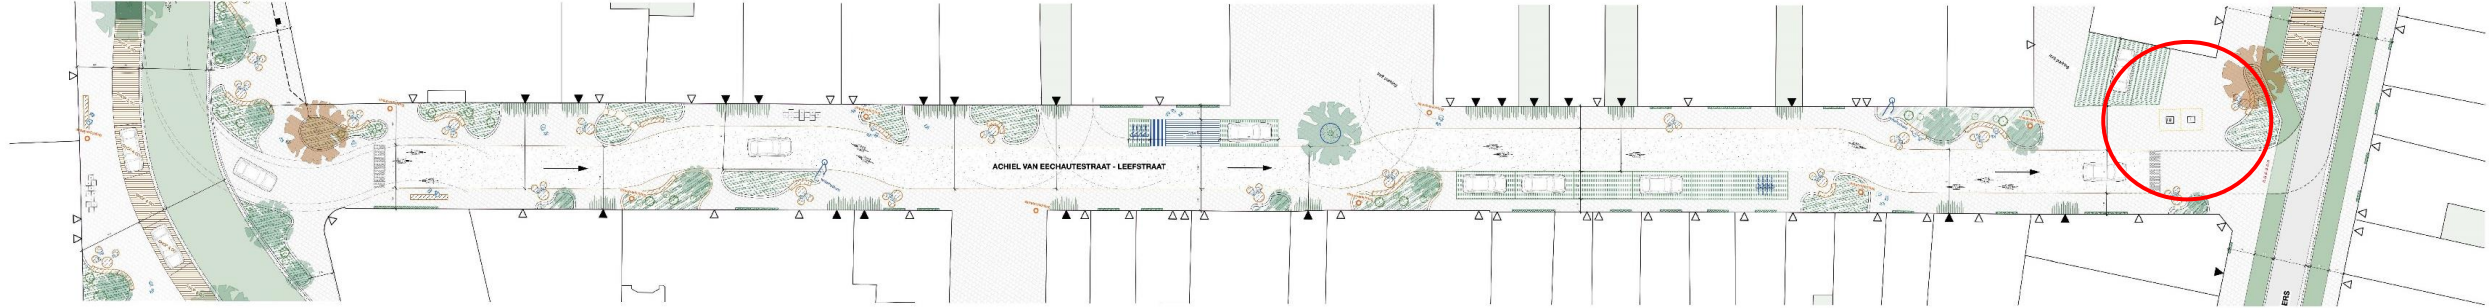


# Fietsstraten

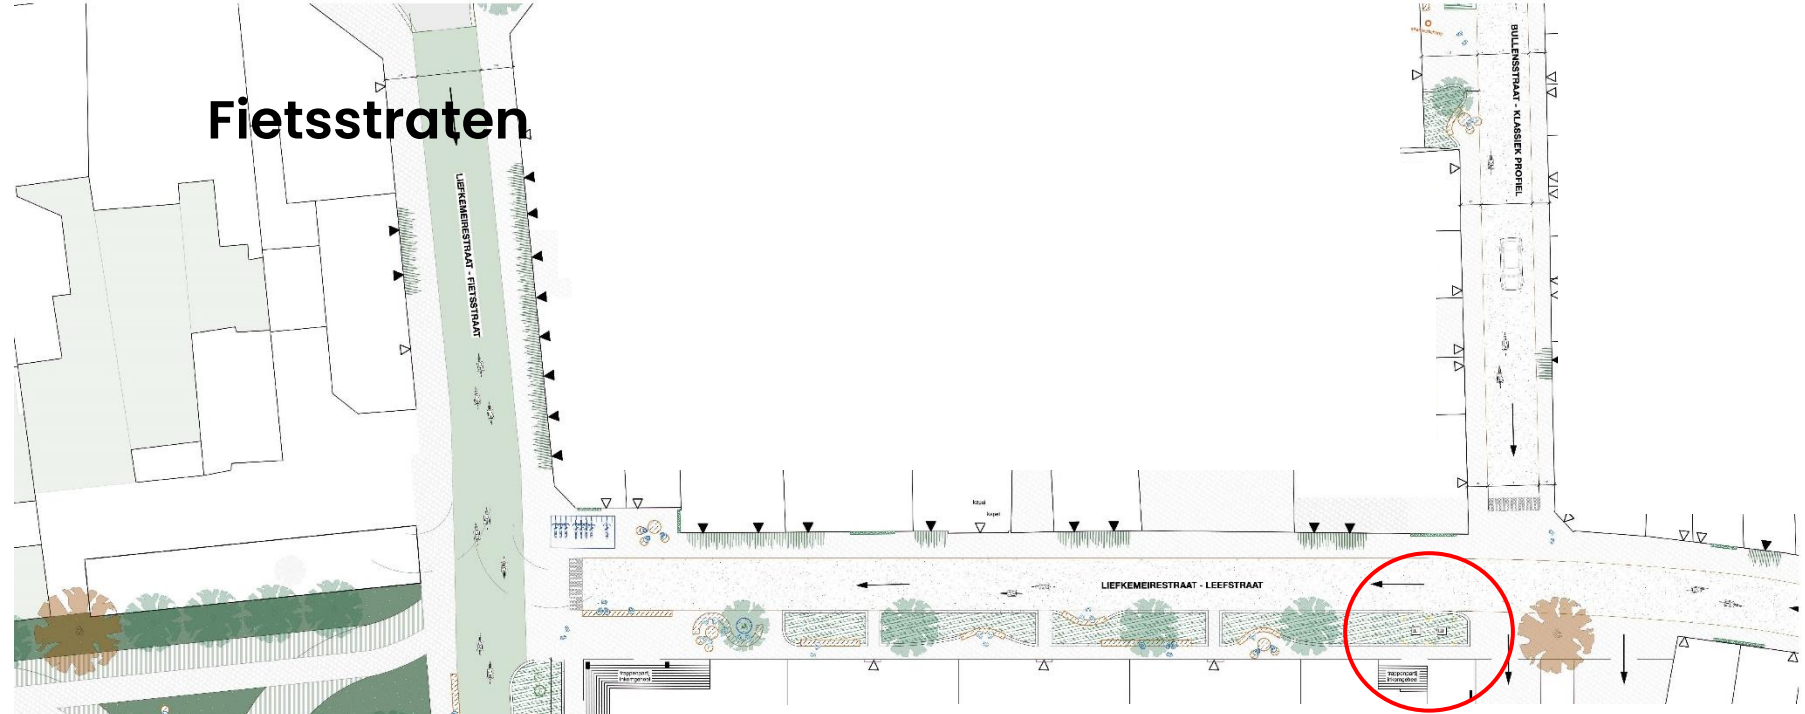

# Realisatie

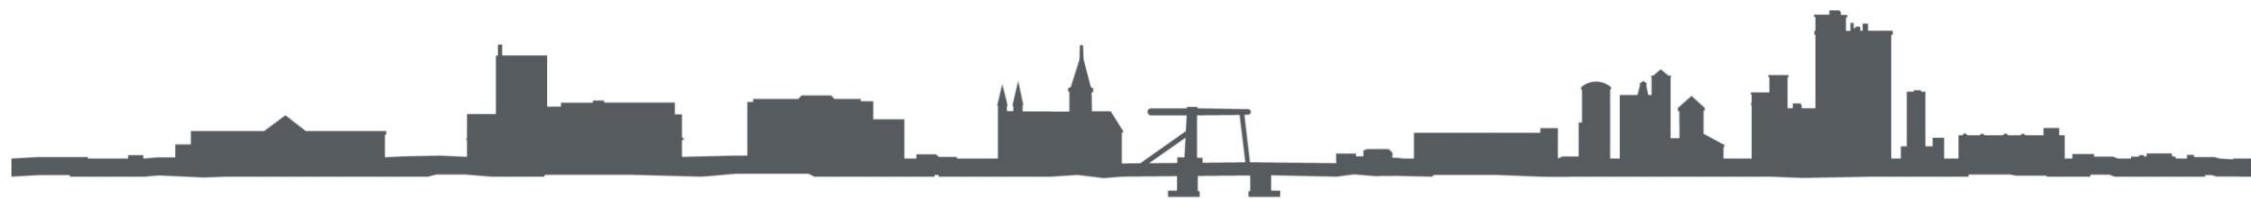


# Gefaseerde aanpak

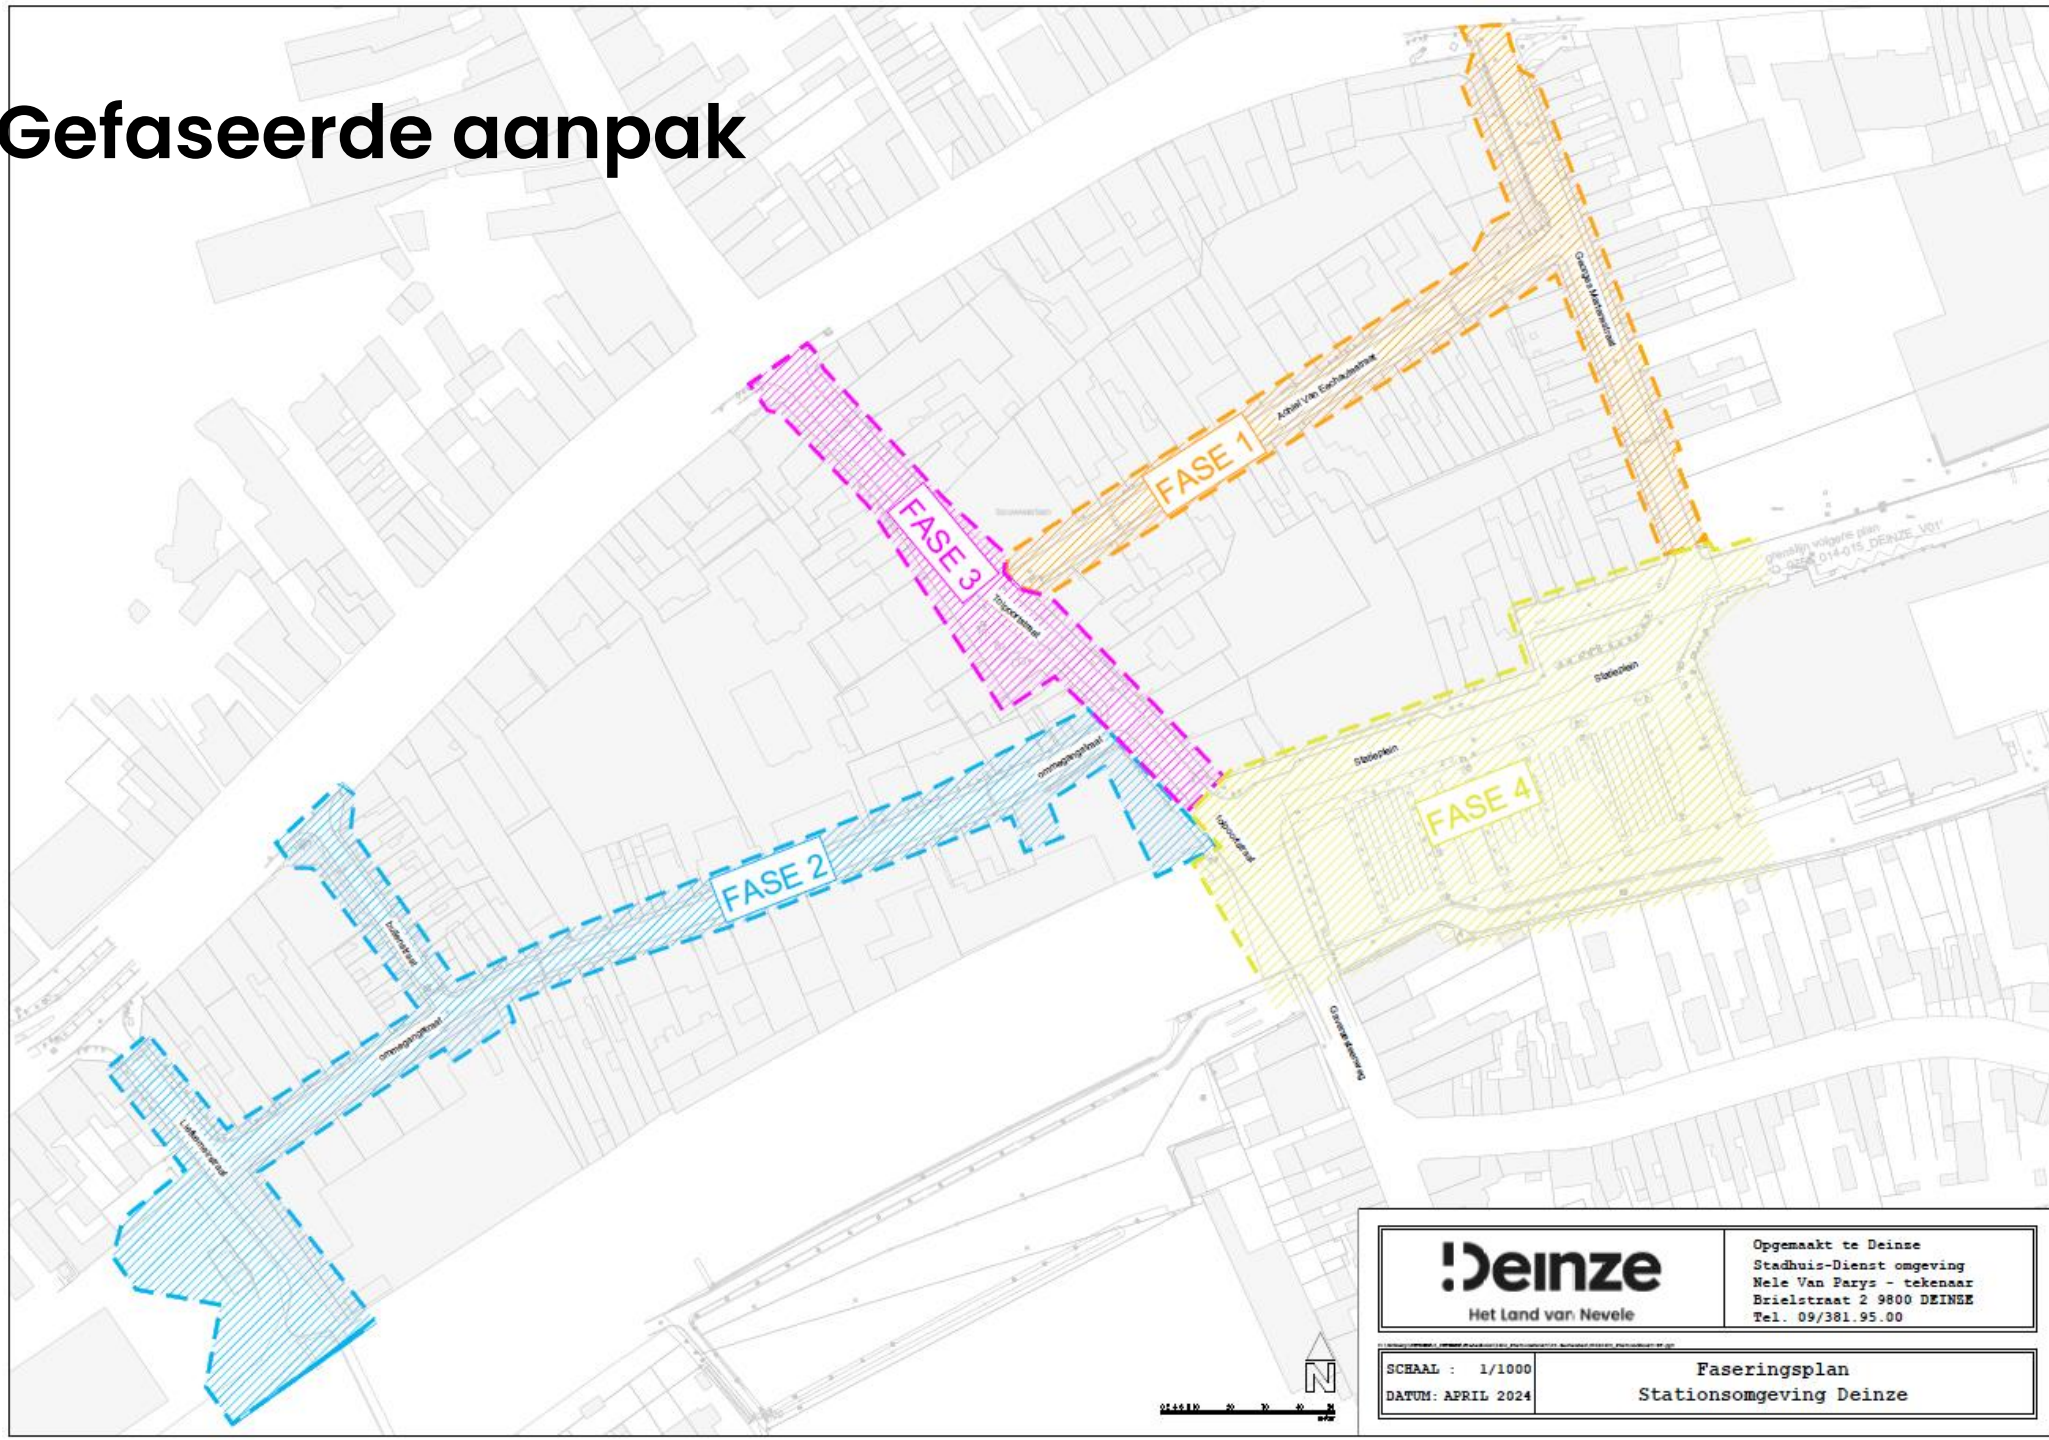

<b>Deinze</b> Het Land van Nevele	Opgemaakt te Deinze Stadhuis-Dienst omgeving Nele Van Parys - tekenaar Brielstraat 2 9800 DEINZE Tel. 09/381.95.00
--------------------------------------	--

SCHAAL : 1/1000 DATUM: APRIL 2024	Faseringsplan Stationsomgeving Deinze
--------------------------------------	--

# Vervolgtraject stationsomgeving

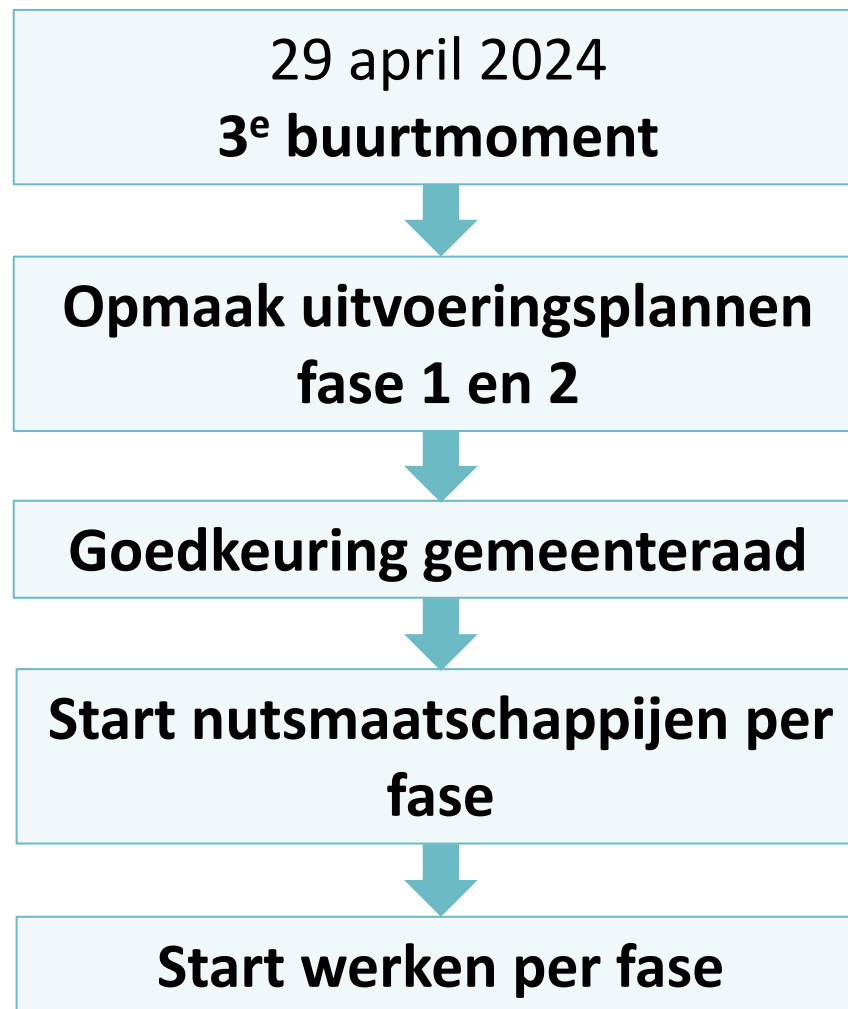

# Vervolgtraject station

