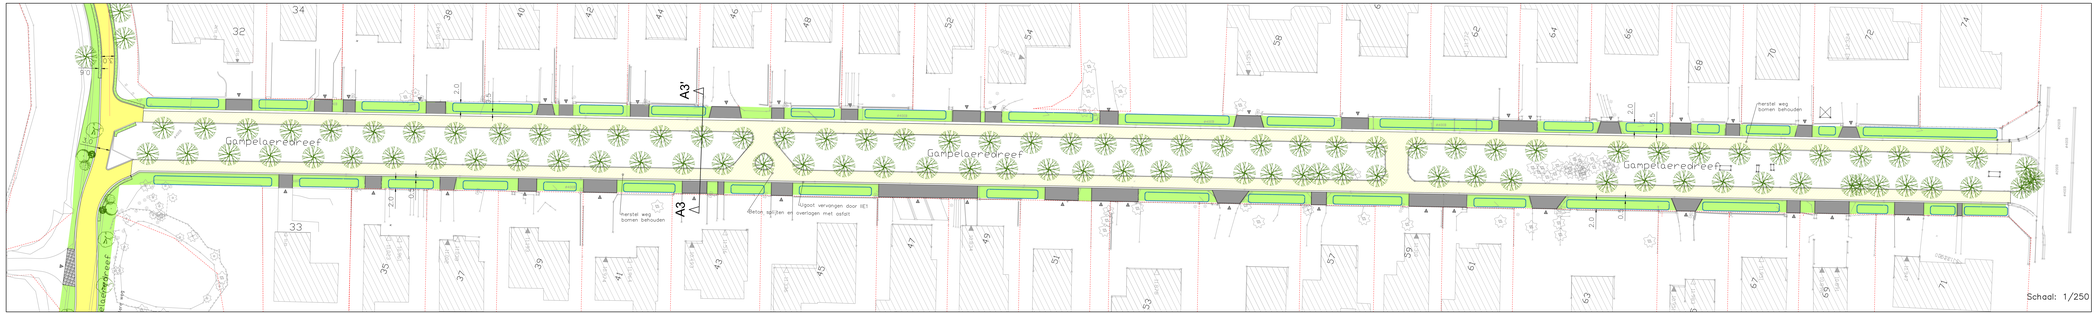

LEGENDE

- Rijweg in asfalt
- Rijweg in uitgewassen beton met rode granulaten +pigment
- Rijweg in beton
- Beton splijten + overlagen met asfalt
- Voetpad
- Oprit in waterpasserende betonstraatstenen 22.11.10
- Oprit in kasseien
- Pad in ternair mengsel
- Grasbetontegels
- Berm/gazon
- Parkeerplaats (grasdallen)
- Parkeerplaats (grindgazon)
- Plantvak
- Bufferzone 50 cm diep
- Infiltratiezone
- Fietspad
- Fietsoversteekplaats
- Boom
- Cluster van kleinere bomen/grewassen
- Bestaande bomen

Deinze
Het land van fiesta

Stad Deinze
Brielstraat 2
9800 Deinze
Tel.: 09 381 65 00
www.deinze.be

Provincie: OOST-VLAANDEREN

Stad/Gemeente: Deinze

Projectnaam: Aansluiting Gampelaeredreef

Projectnummer: O222035

Titel: PLAN WEGENIS

Bouwheer: Aquafin

Plannummer: Wegenis 4

Nr	Datum	Historiek
1	24-04-2023	Voorlopige Plan
2	25-10-2023	Ontwerpfase 1
3	22-12-2023	Ontwerpfase 1 - aanvullend
4	15-02-2023	Ontwerpfase 1 - voor GIP

Gemeente: Deinze

Aannemer

Schaal: 1/250

Plan opgemaakt door: Plan formaat: A0

Dossiernummer: 6178 2001Bw

Bestanddeelnr. ontwerp: 1000/004