

DO - Jeugdlokalen Djemba

Plannenbundel

15.02.23

A-01 Inplantingsplan

A-02 Grondplan

A-03 Snede AA'

A-04 Snede BB'

A-05 Snede CC'

A-06 Snede DD'

A-07 Gevel oost


A-08 Gevel zuid

A-09 Gevel west


A-10 Gevel noord

B-01 Technische snede (AA')

B-02 Technisch plan

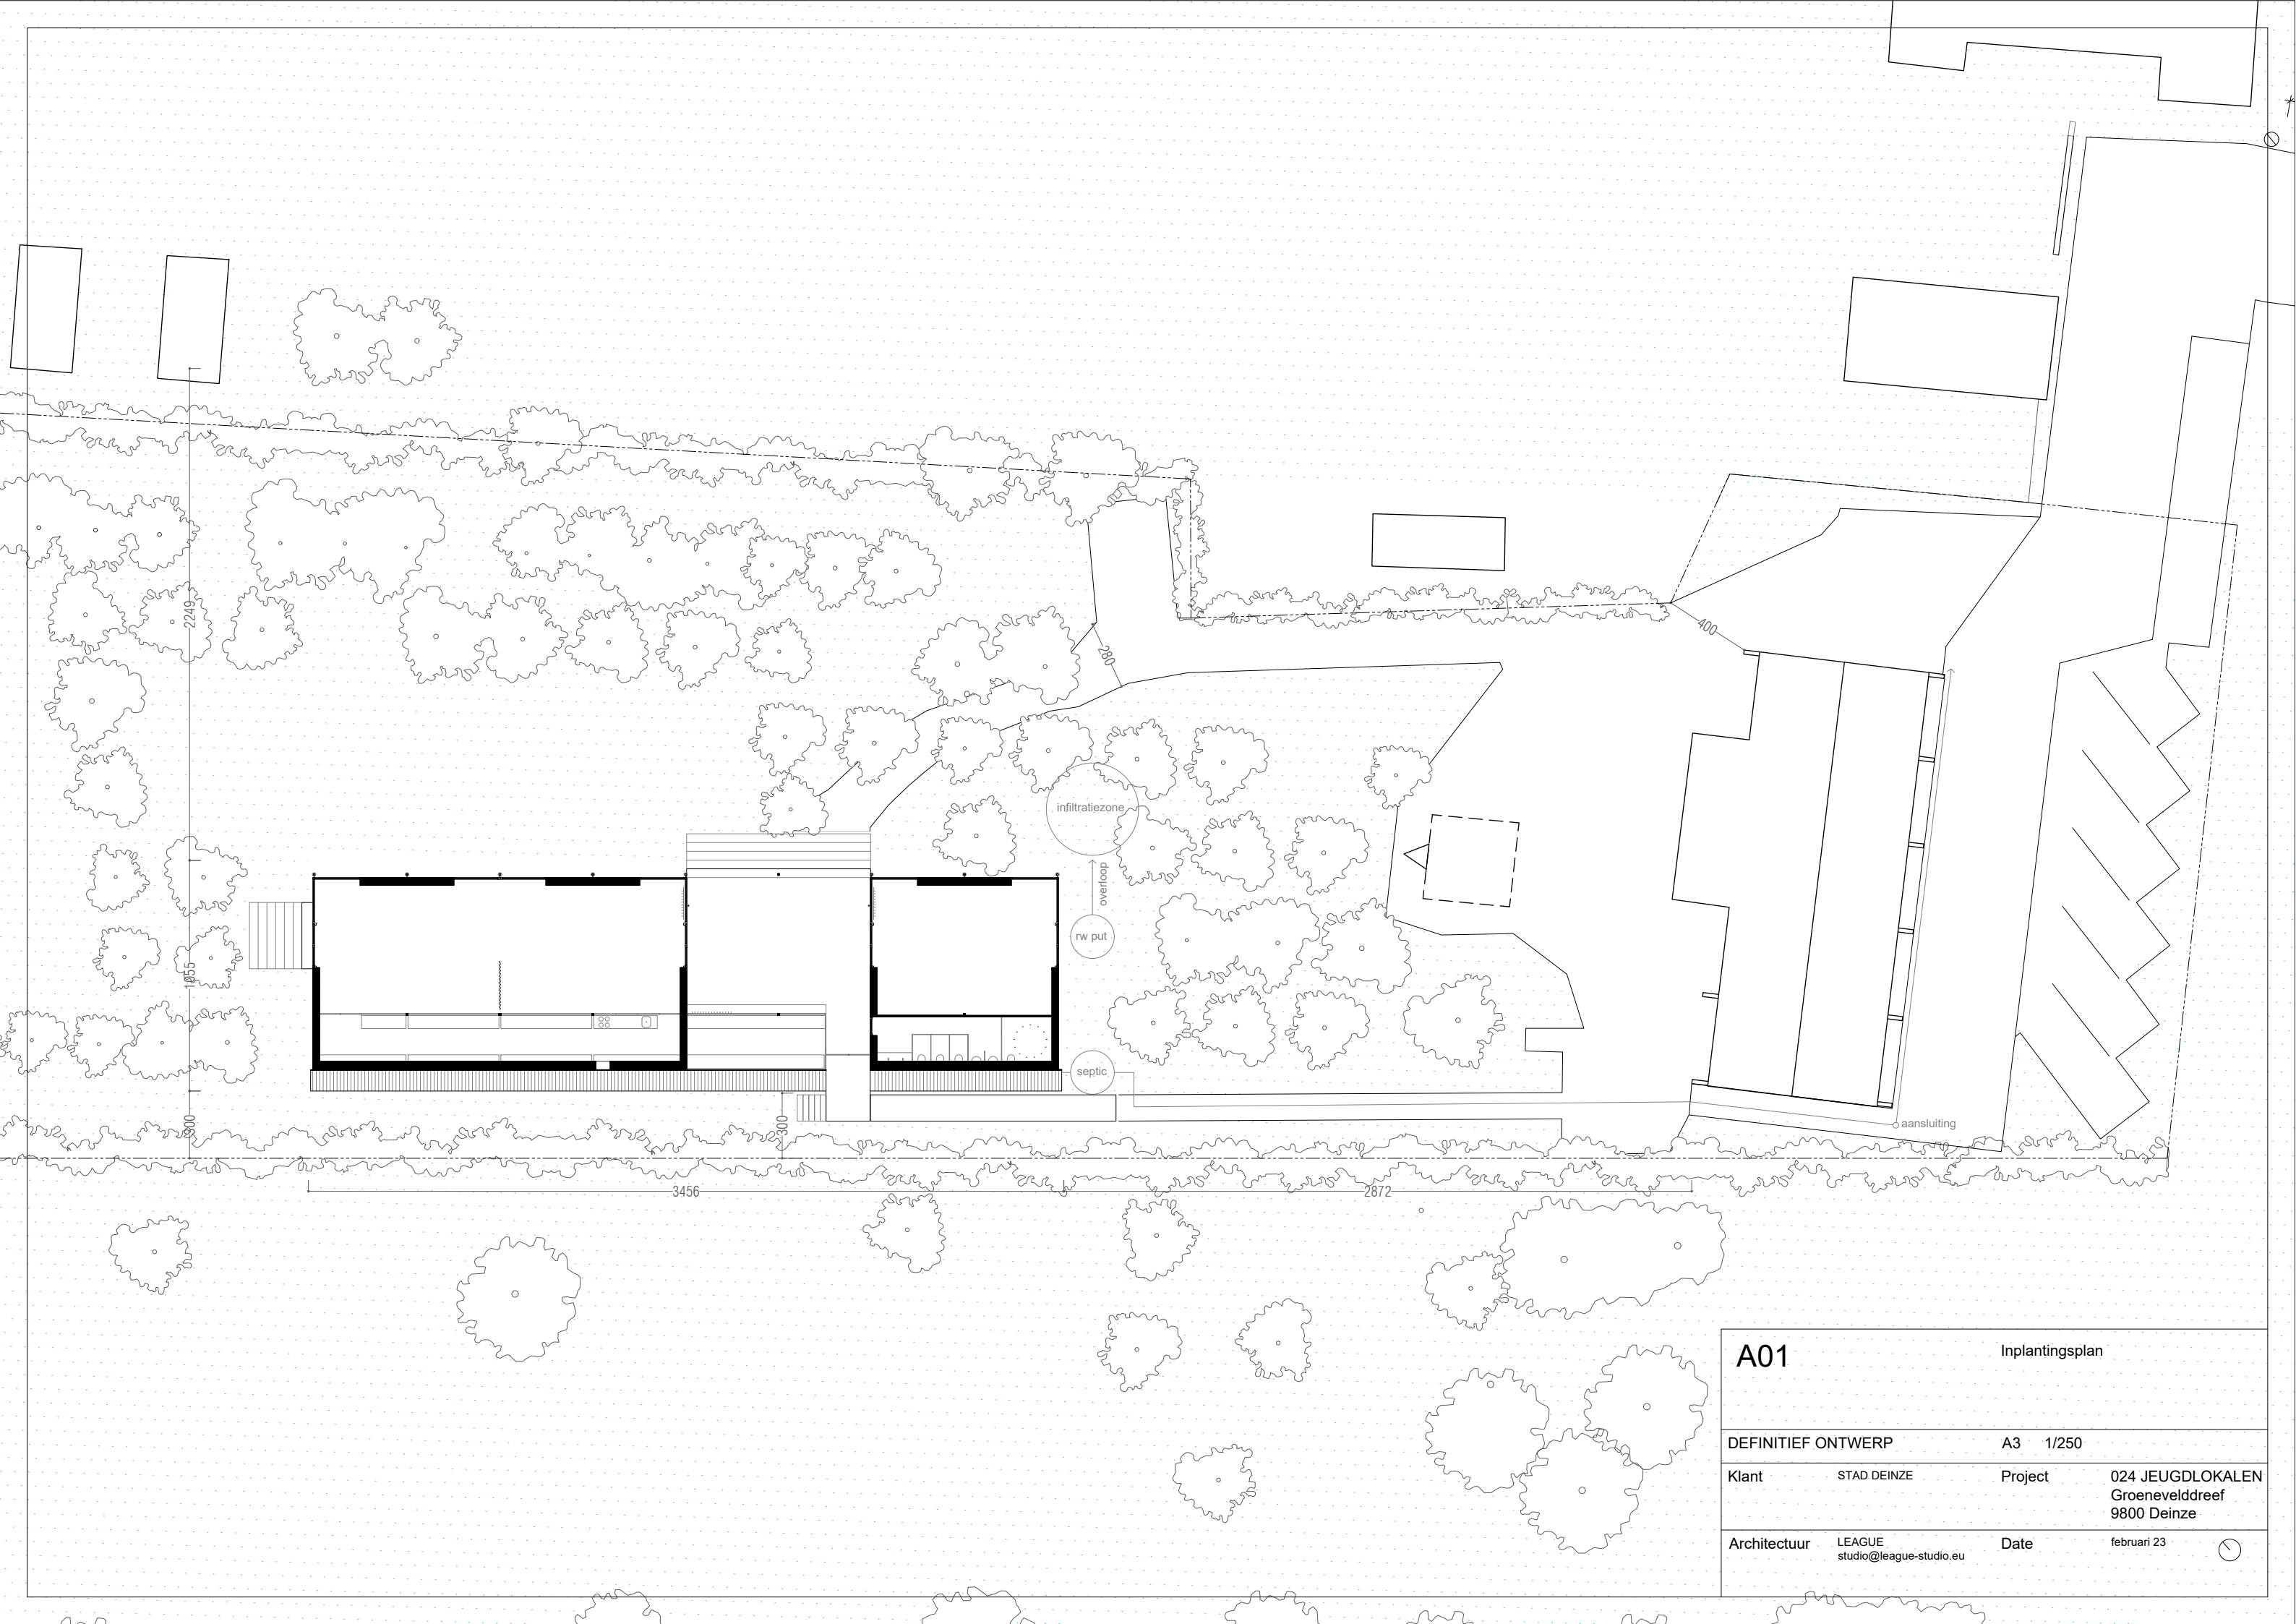



<b>A01</b>		Inplantingsplan	
DEFINITIEF ONTWERP		A3 1/250	
Klant	STAD DEINZE	Project	024 JEUGDLOKALEN Groenevelddreef 9800 Deinze
Architectuur	LEAGUE studio@league-studio.eu	Date	februari 23

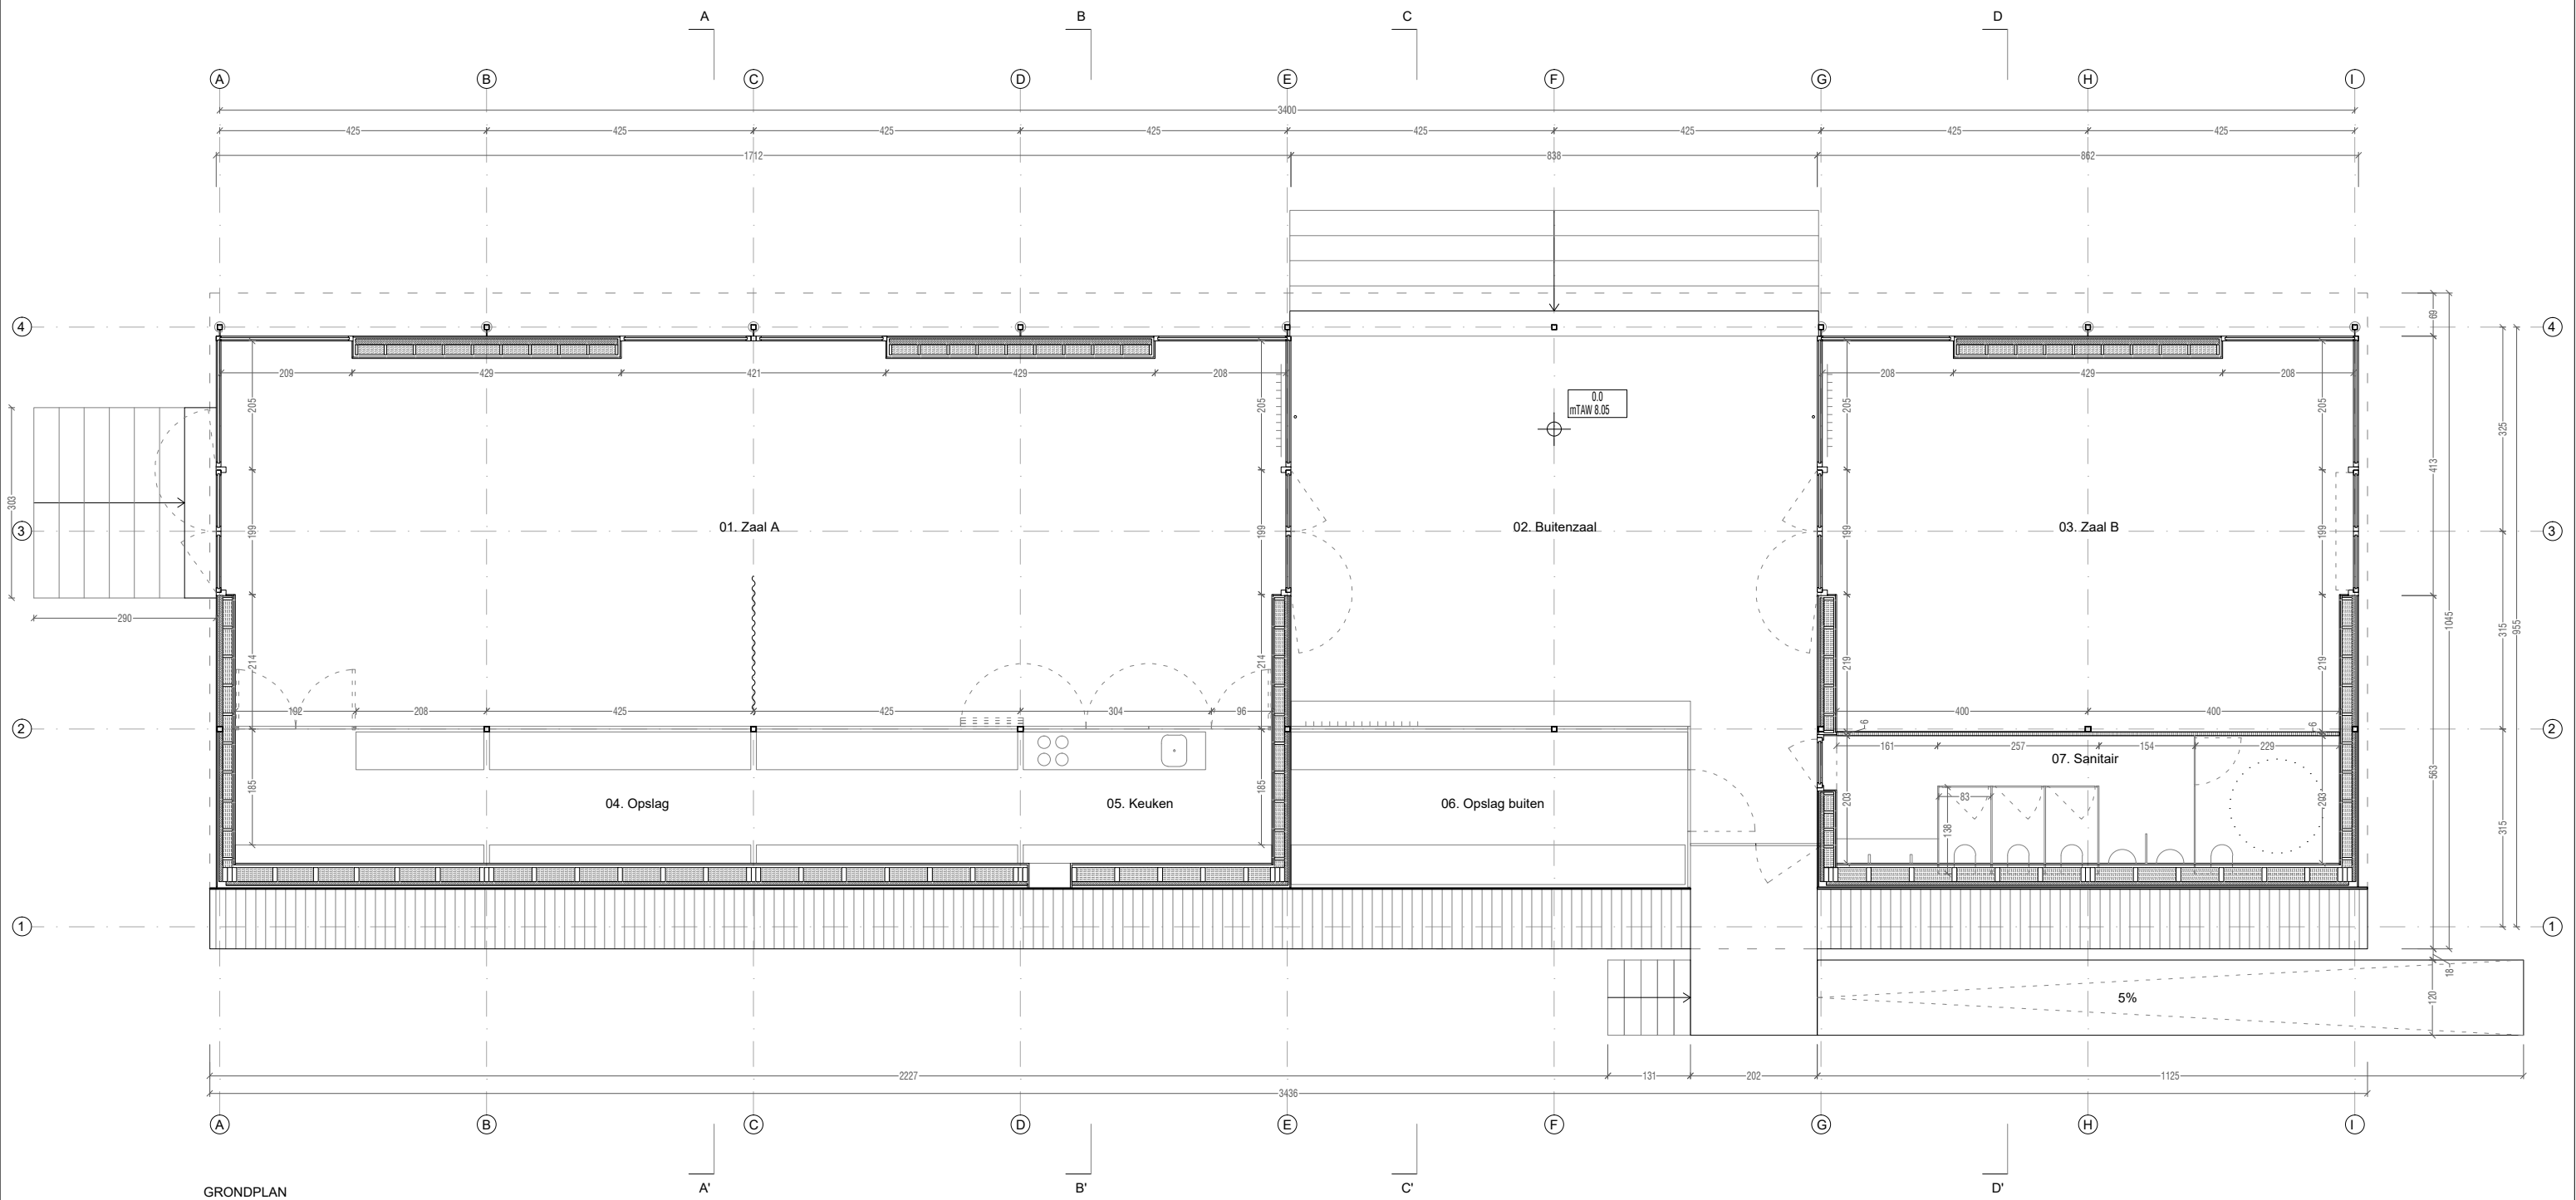

GRONDPLAN



GRONDPLAN	m2
01 ZAAL A	99.8
02 BUITENZAAL	53.3
03 ZAAL B	49.3
04 OPSLAG	28.7
05 KEUKEN	9
06 OPSLAG BUITEN	26.3
07 SANITAIR	17.3
<b>BRUTTO OPPERVLAKE</b>	<b>317.8</b>
DAKOPPERVLAKE V	290
DAKOPPERVLAKE A	317.8

A02		Grondplan	
DEFINITIEF ONTWERP	A3 1/100	A1 1/50	
Klant	STAD DEINZE	Project	024 JEUGDLOKALEN Groenevelddreef 9800 Deinze
Architectuur	LEAGUE studio@league-studio.eu	Date	February 23

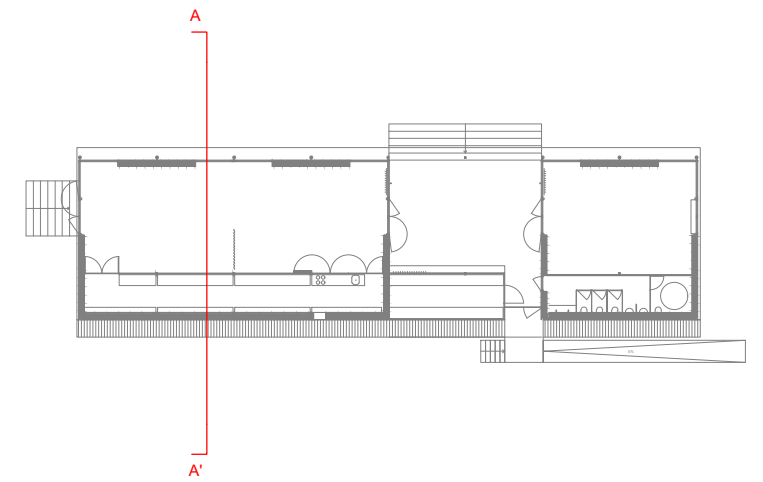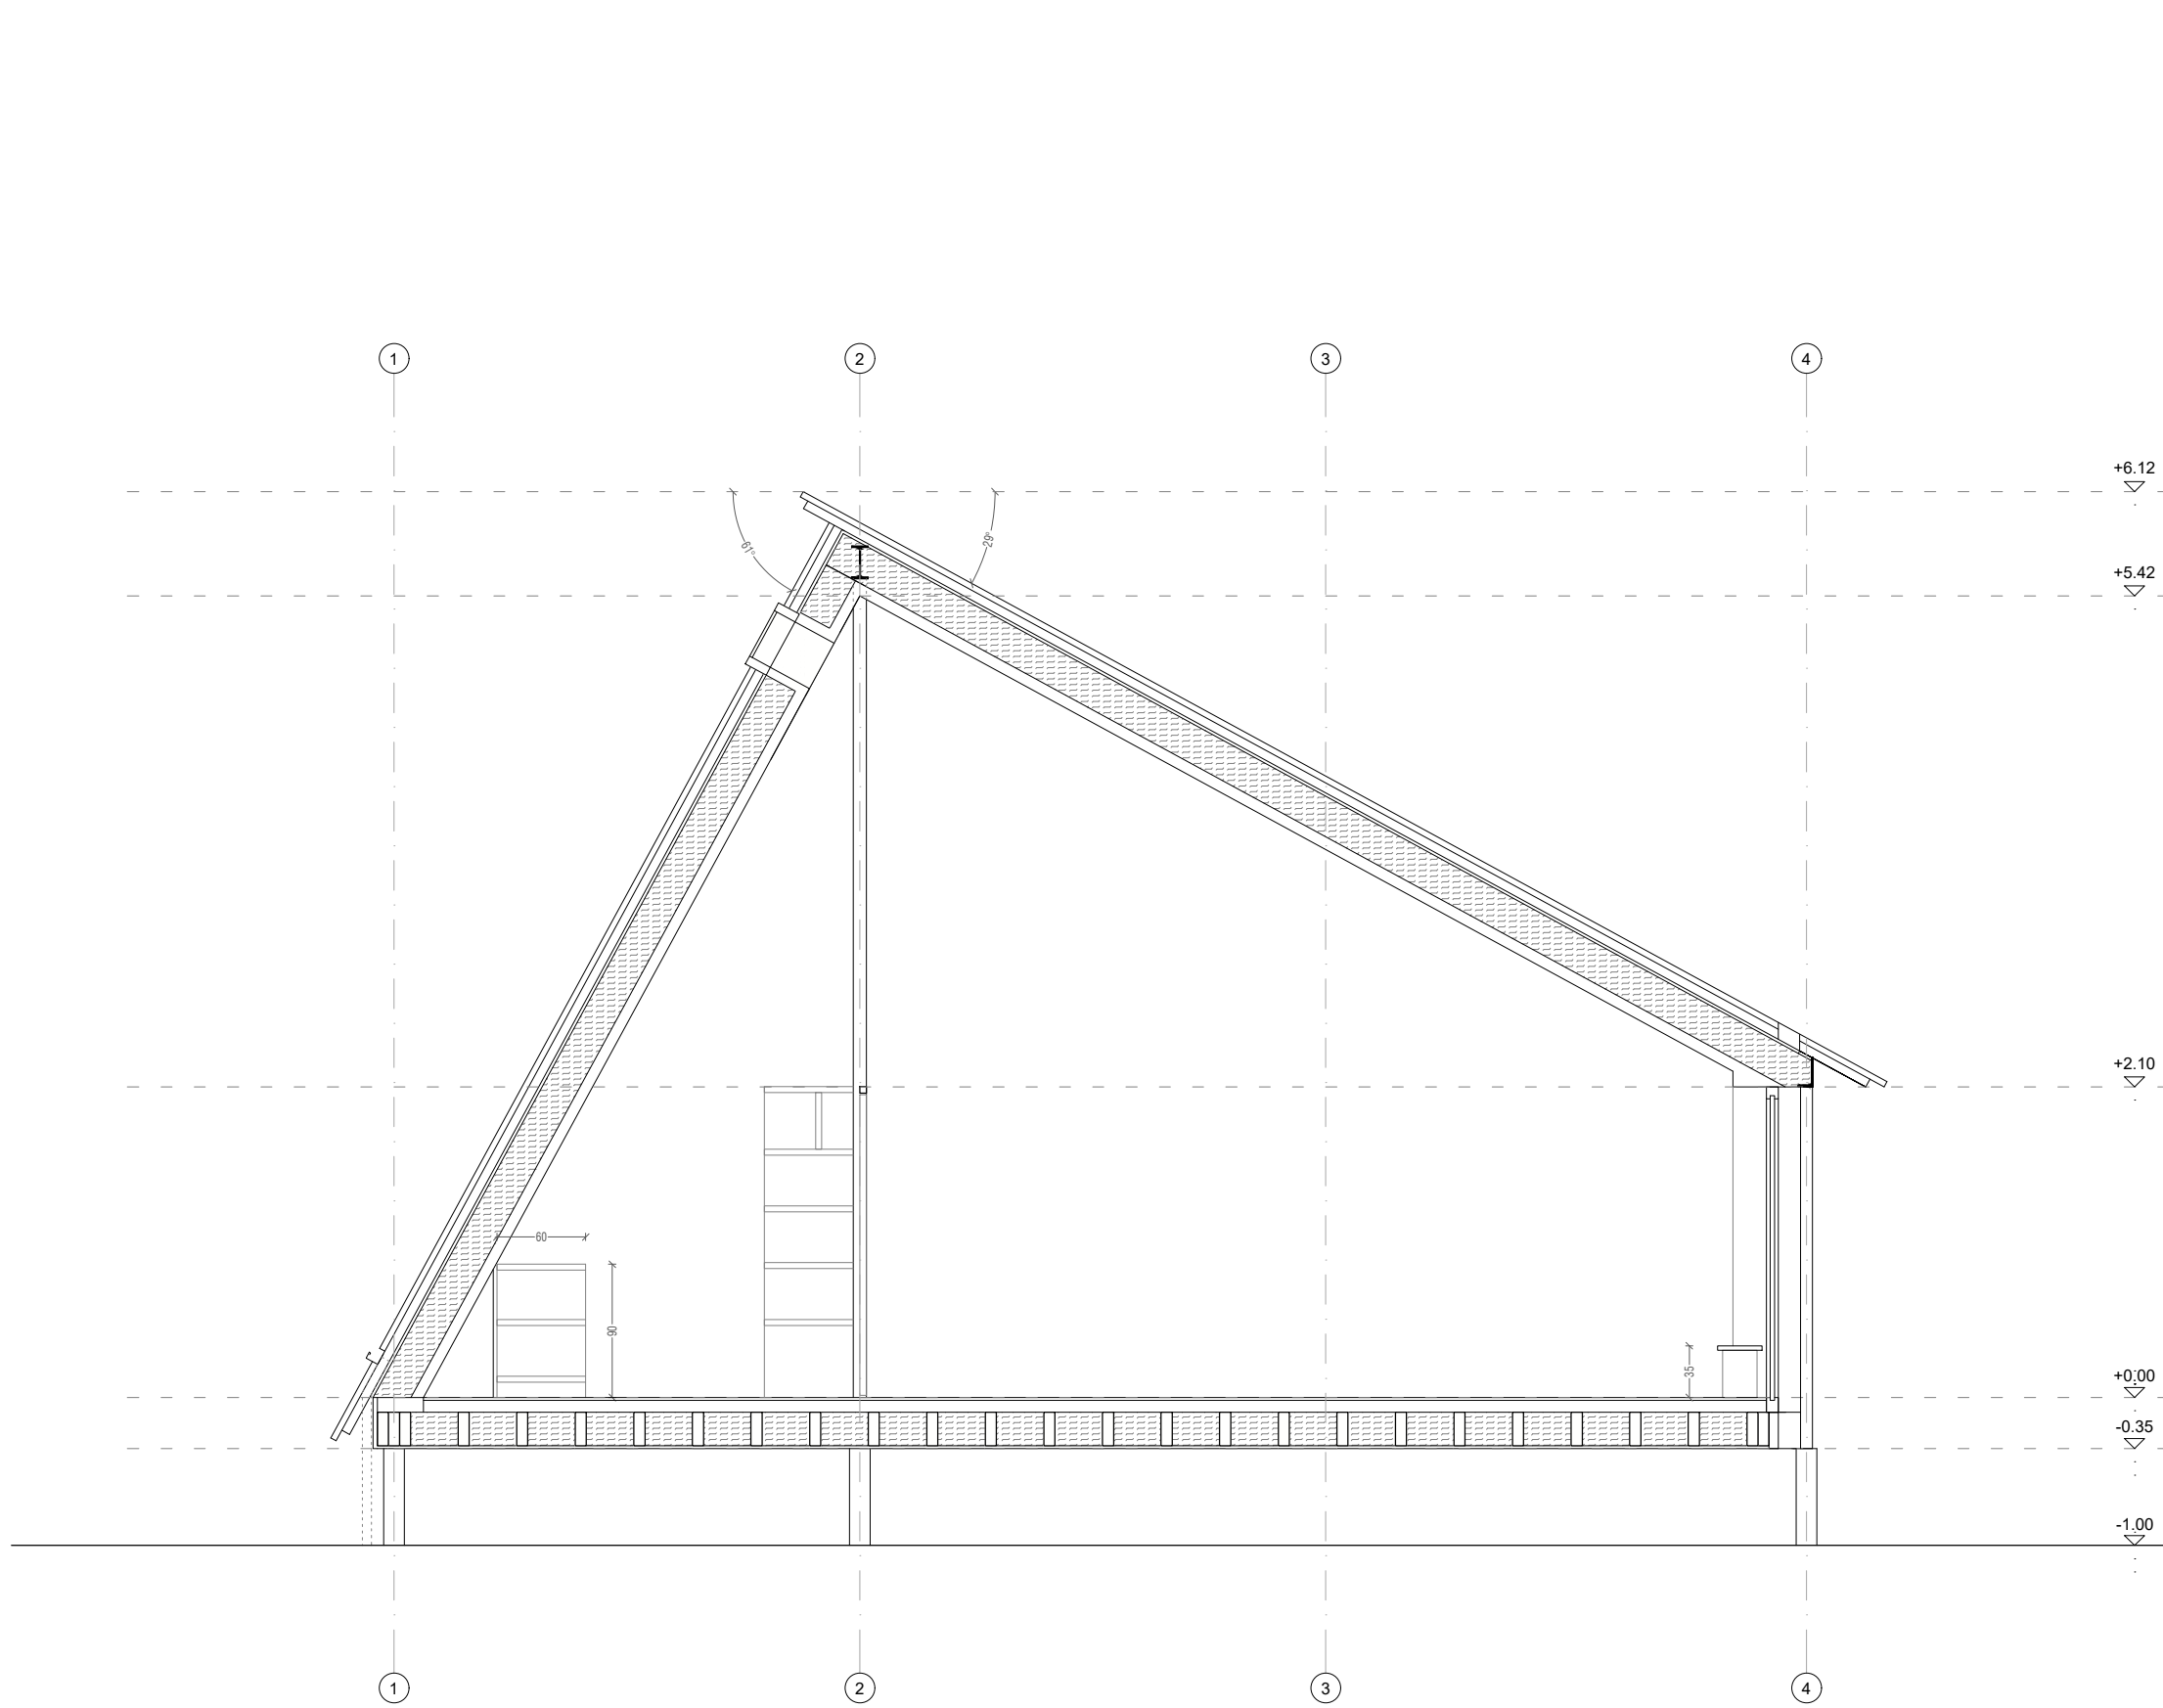



DOORSNEDE AA'

<b>A03</b>		Doorsnede AA'	
DEFINITIEF ONTWERP		A3 1/50	
Klant	STAD DEINZE	Project	024 JEUGDLOKALEN Groenevelddreef 9800 Deinze
Architectuur	LEAGUE studio@league-studio.eu	Date	February 23 <span style="float: right;">○</span>

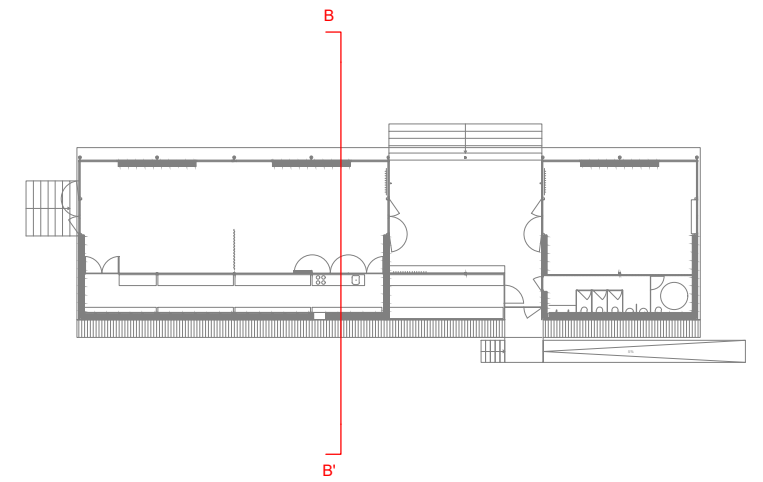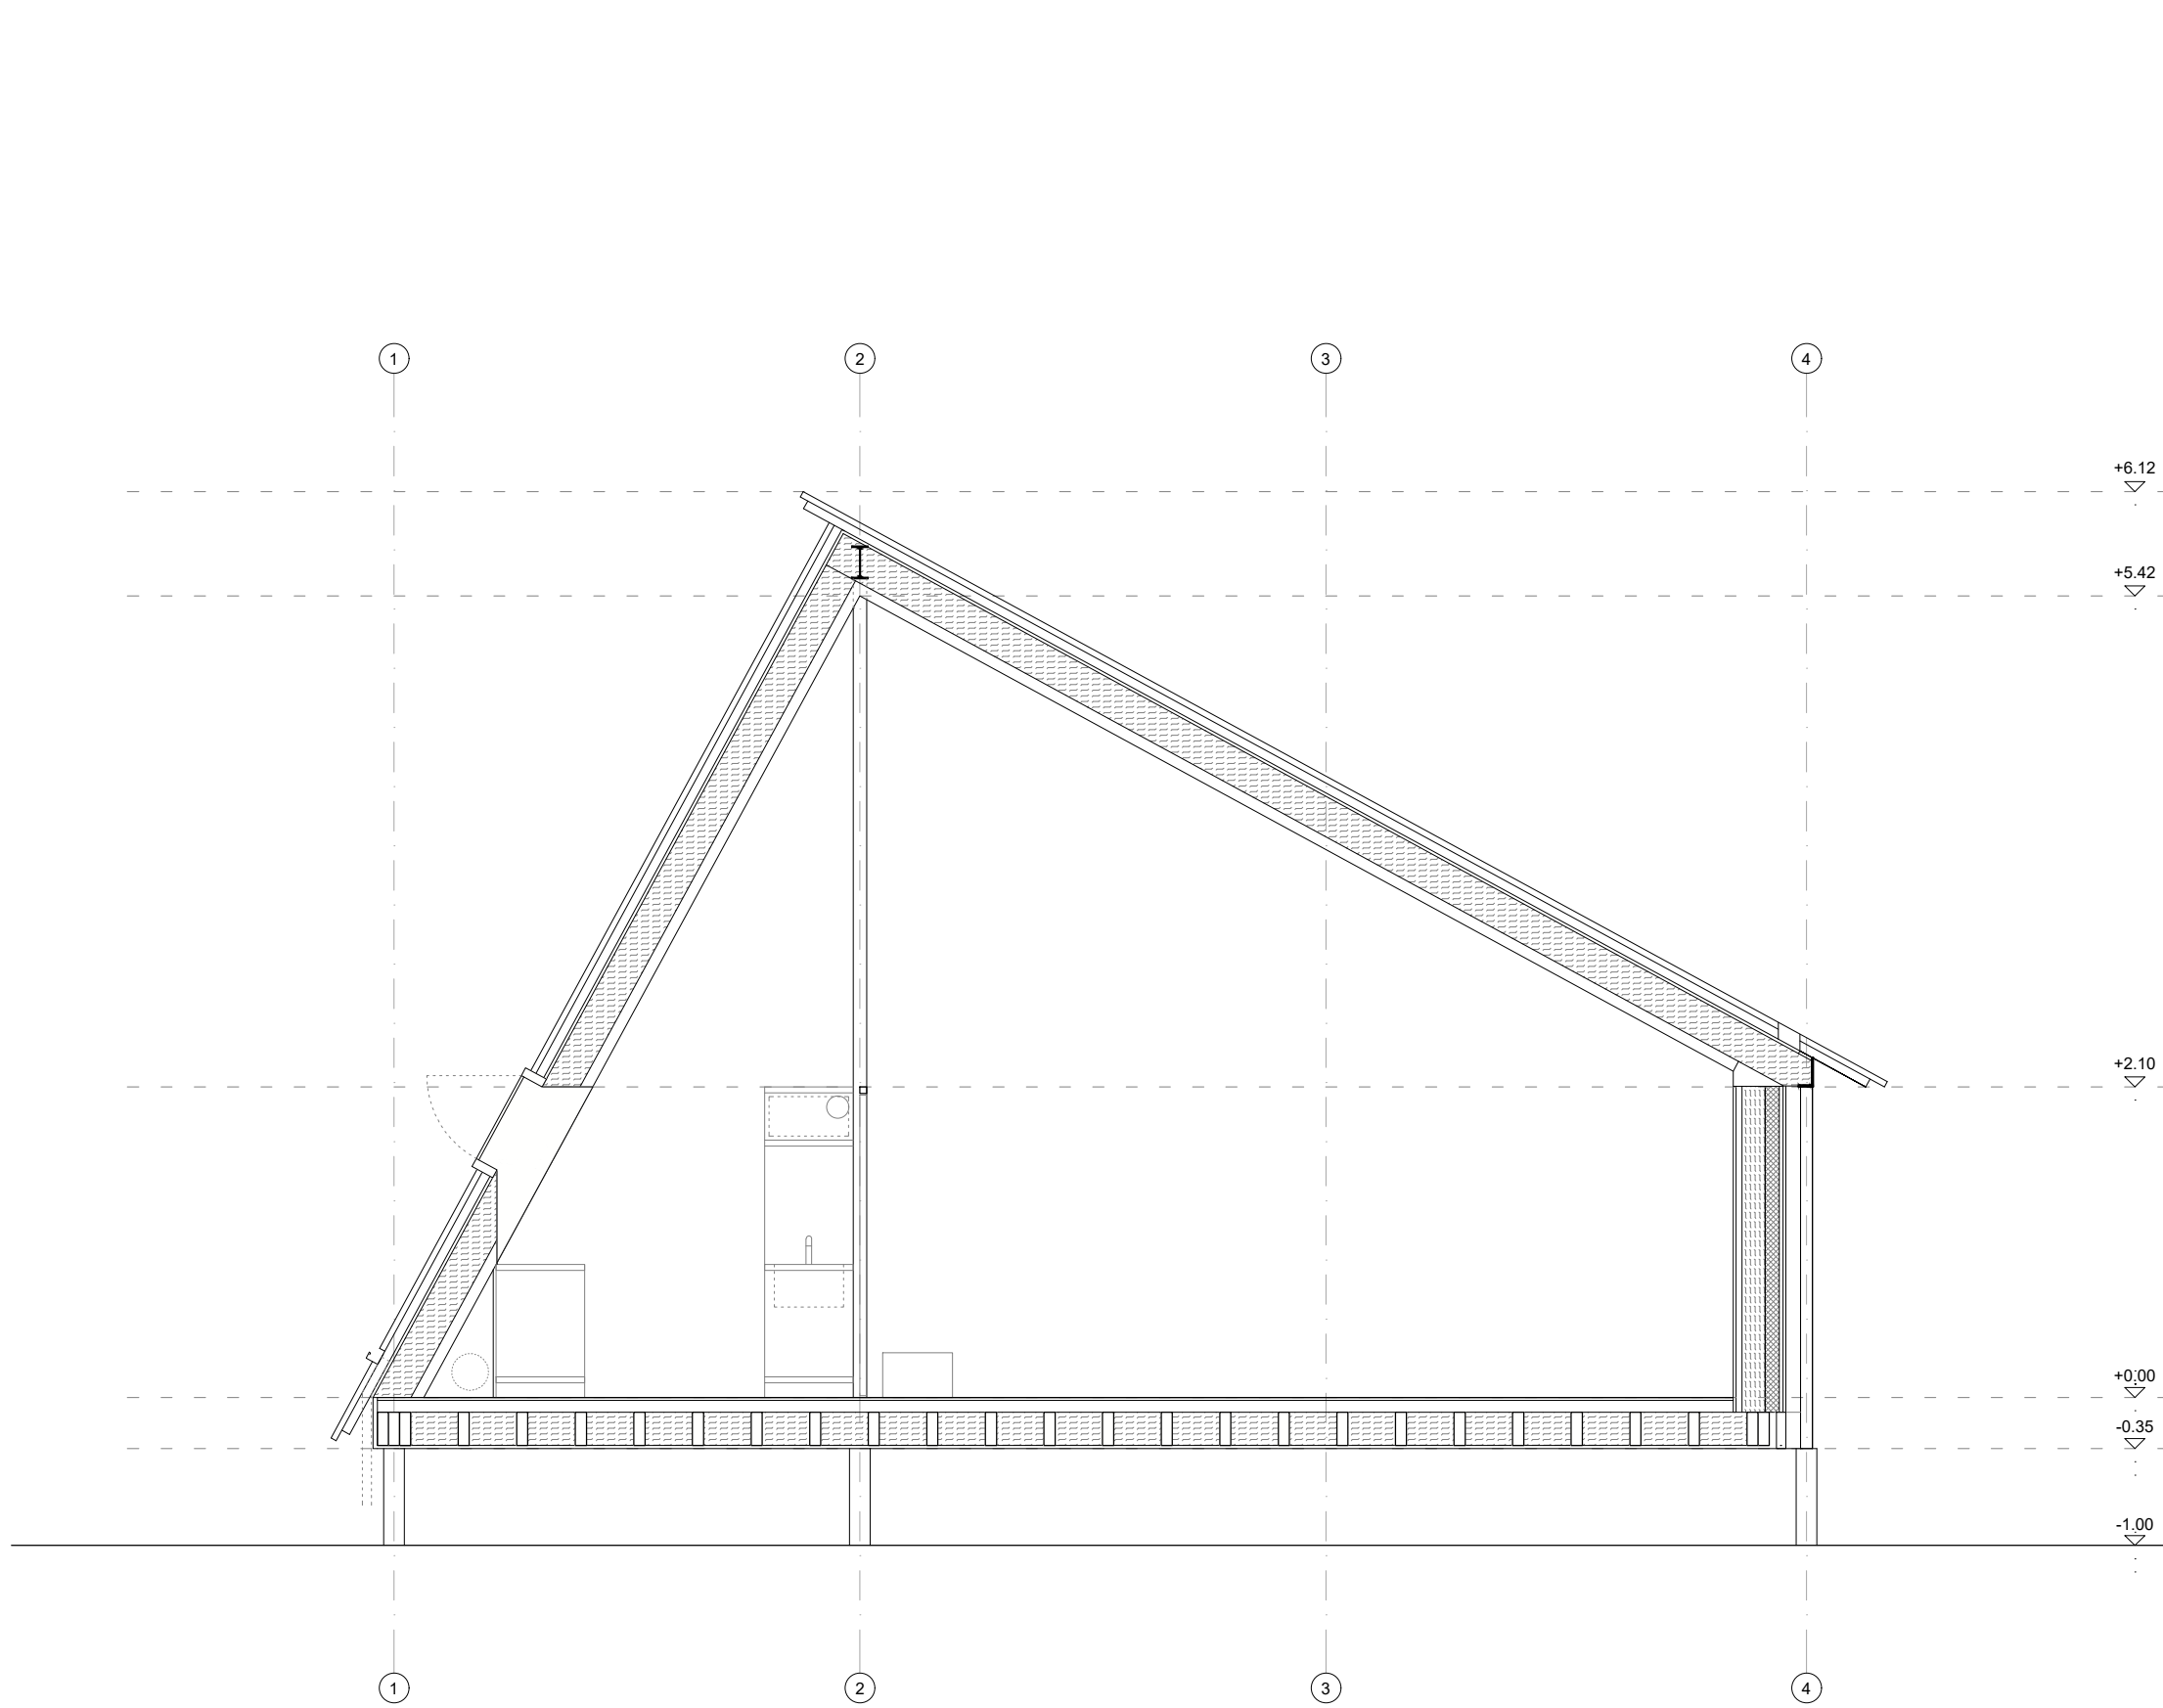



DOORSNEDE BB'

<b>A04</b>		Doorsnede BB'	
DEFINITIEF ONTWERP		A3 1/50	
Klant	STAD DEINZE	Project	024 JEUGDLOKALEN Groenevelddreef 9800 Deinze
Architectuur	LEAGUE studio@league-studio.eu	Date	February 23 <span style="float: right;">○</span>

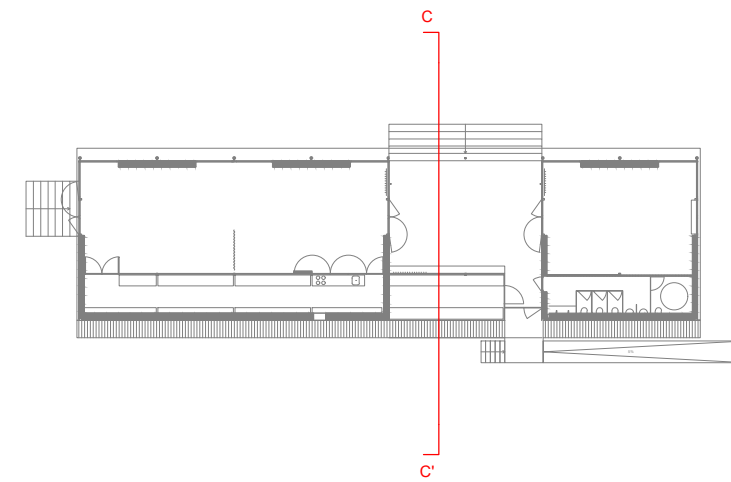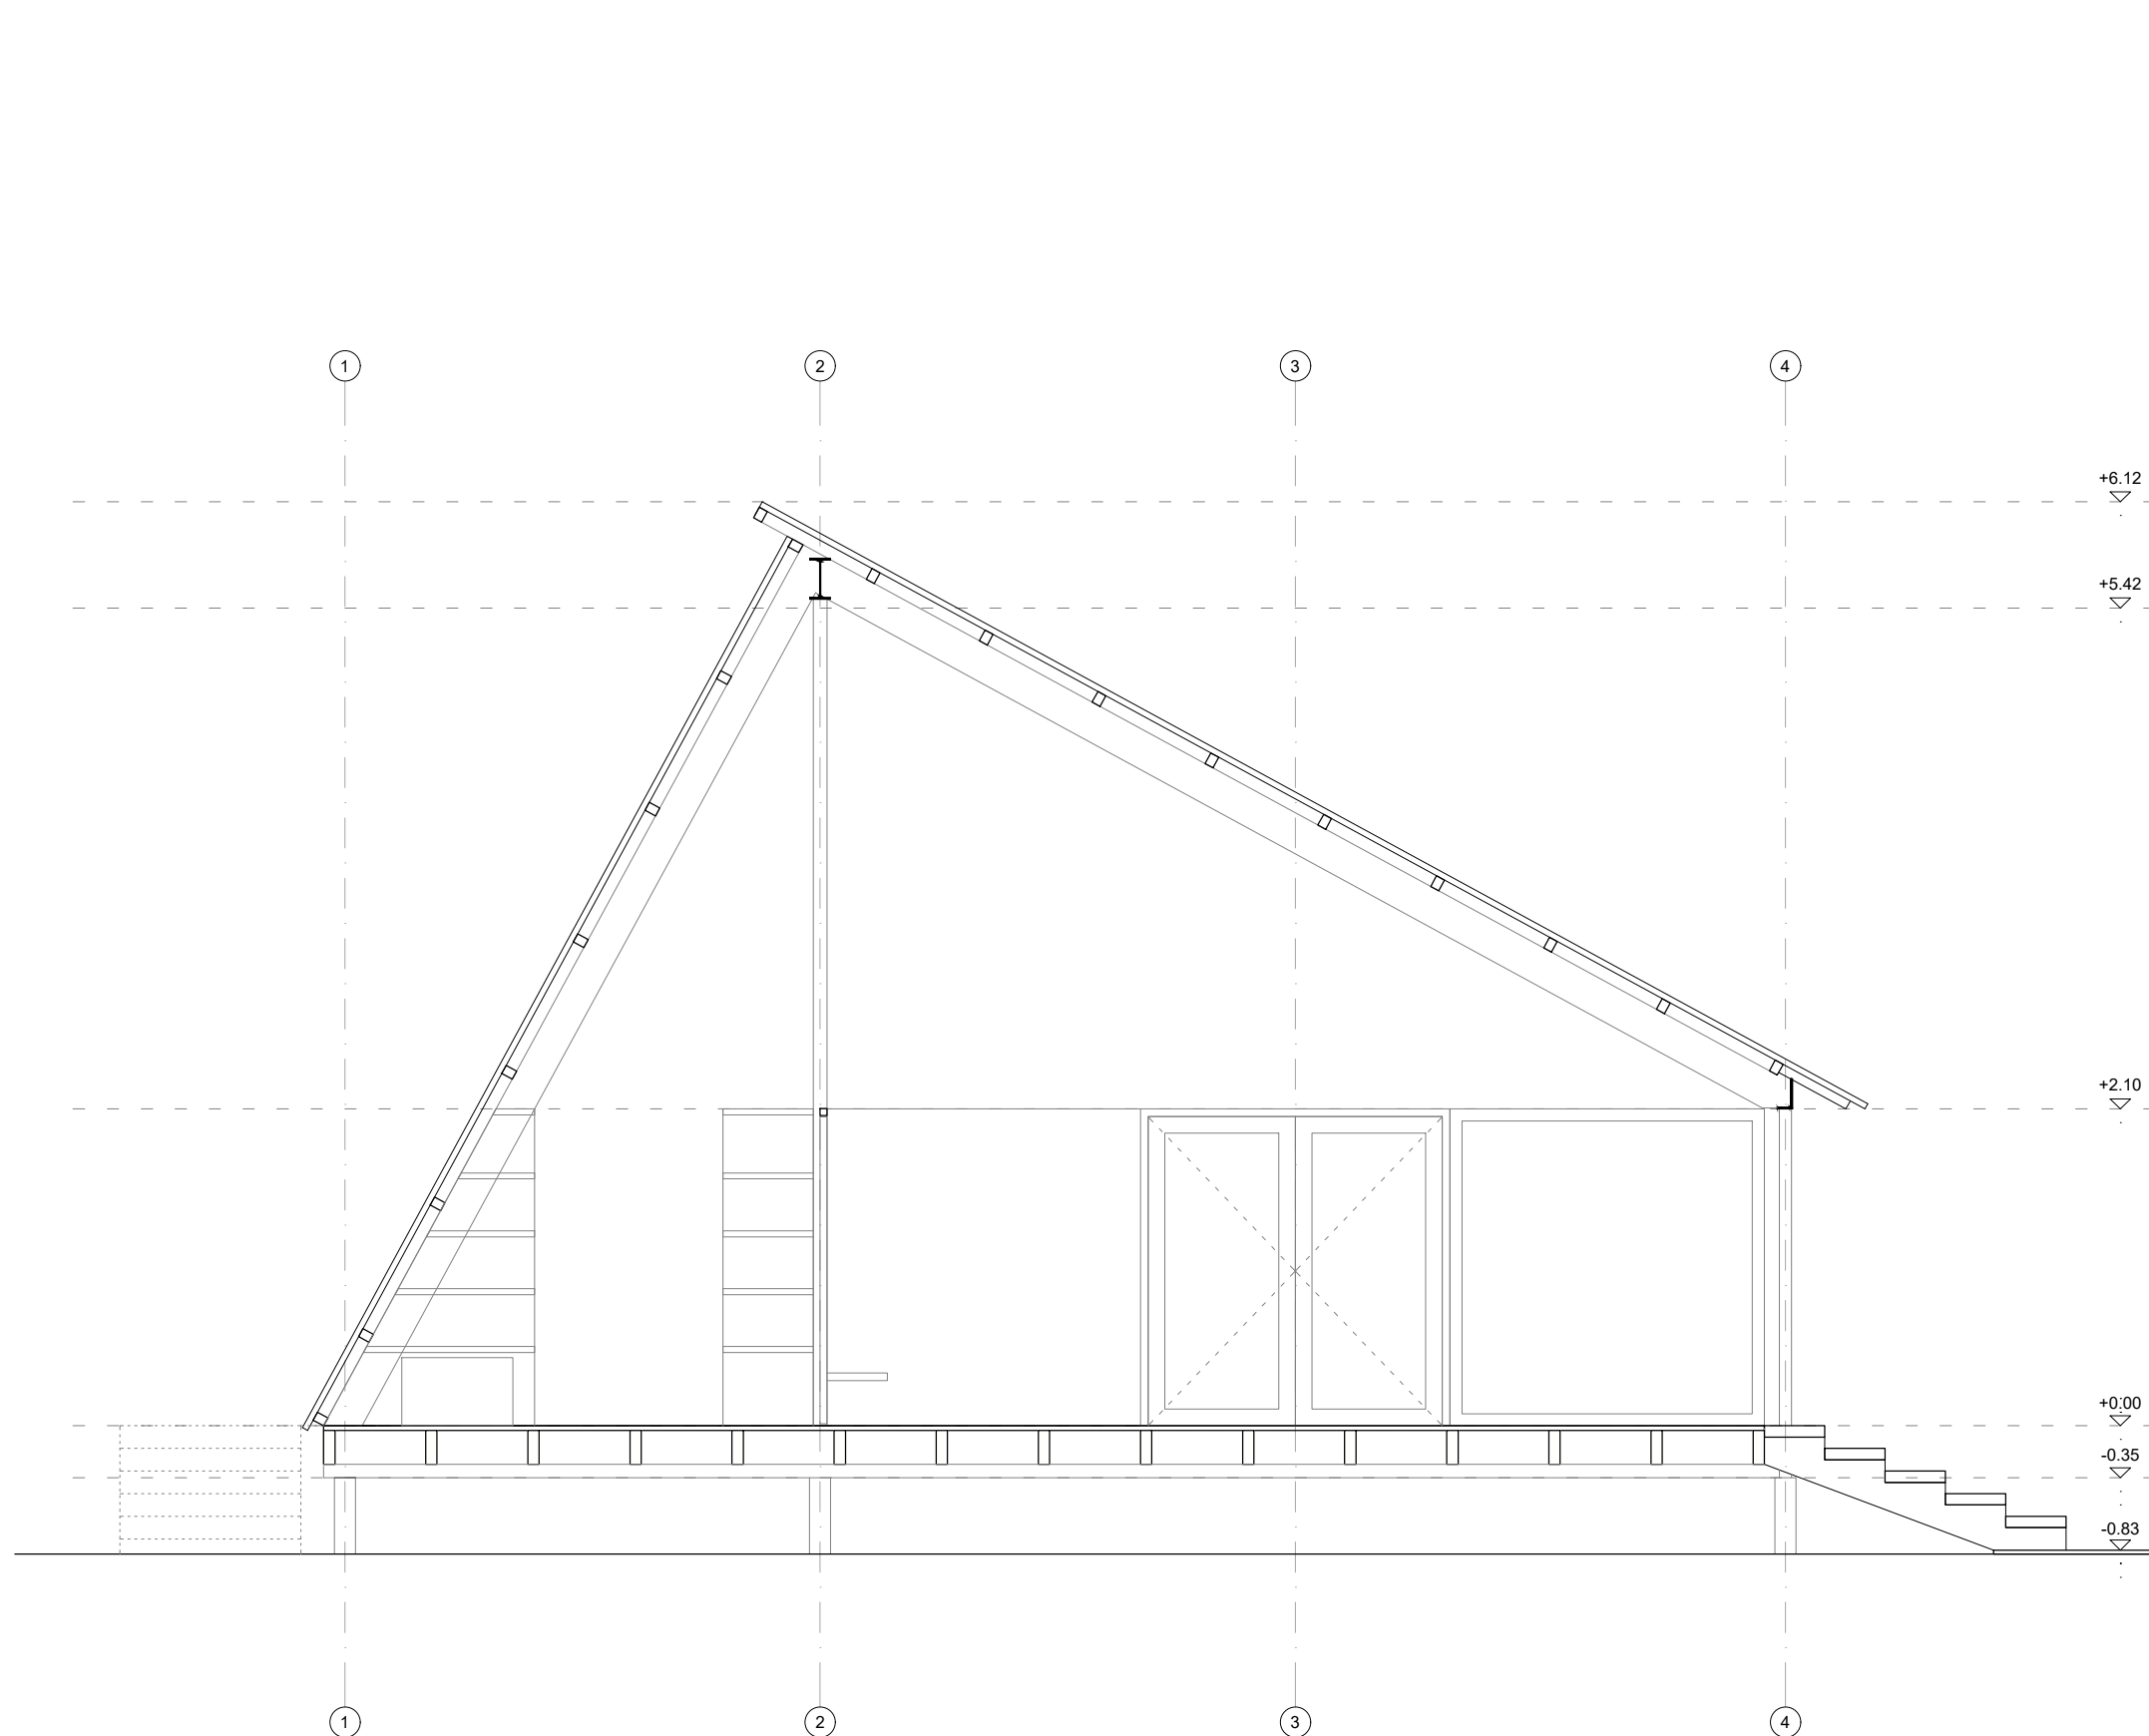



DOORSNEDE CC'

<b>A05</b>		Doorsnede CC'	
DEFINITIEF ONTWERP		A3 1/50	
Klant	STAD DEINZE	Project	024 JEUGDLOKALEN Groenevelddreef 9800 Deinze
Architectuur	LEAGUE studio@league-studio.eu	Date	February 23 <span style="float: right;">○</span>

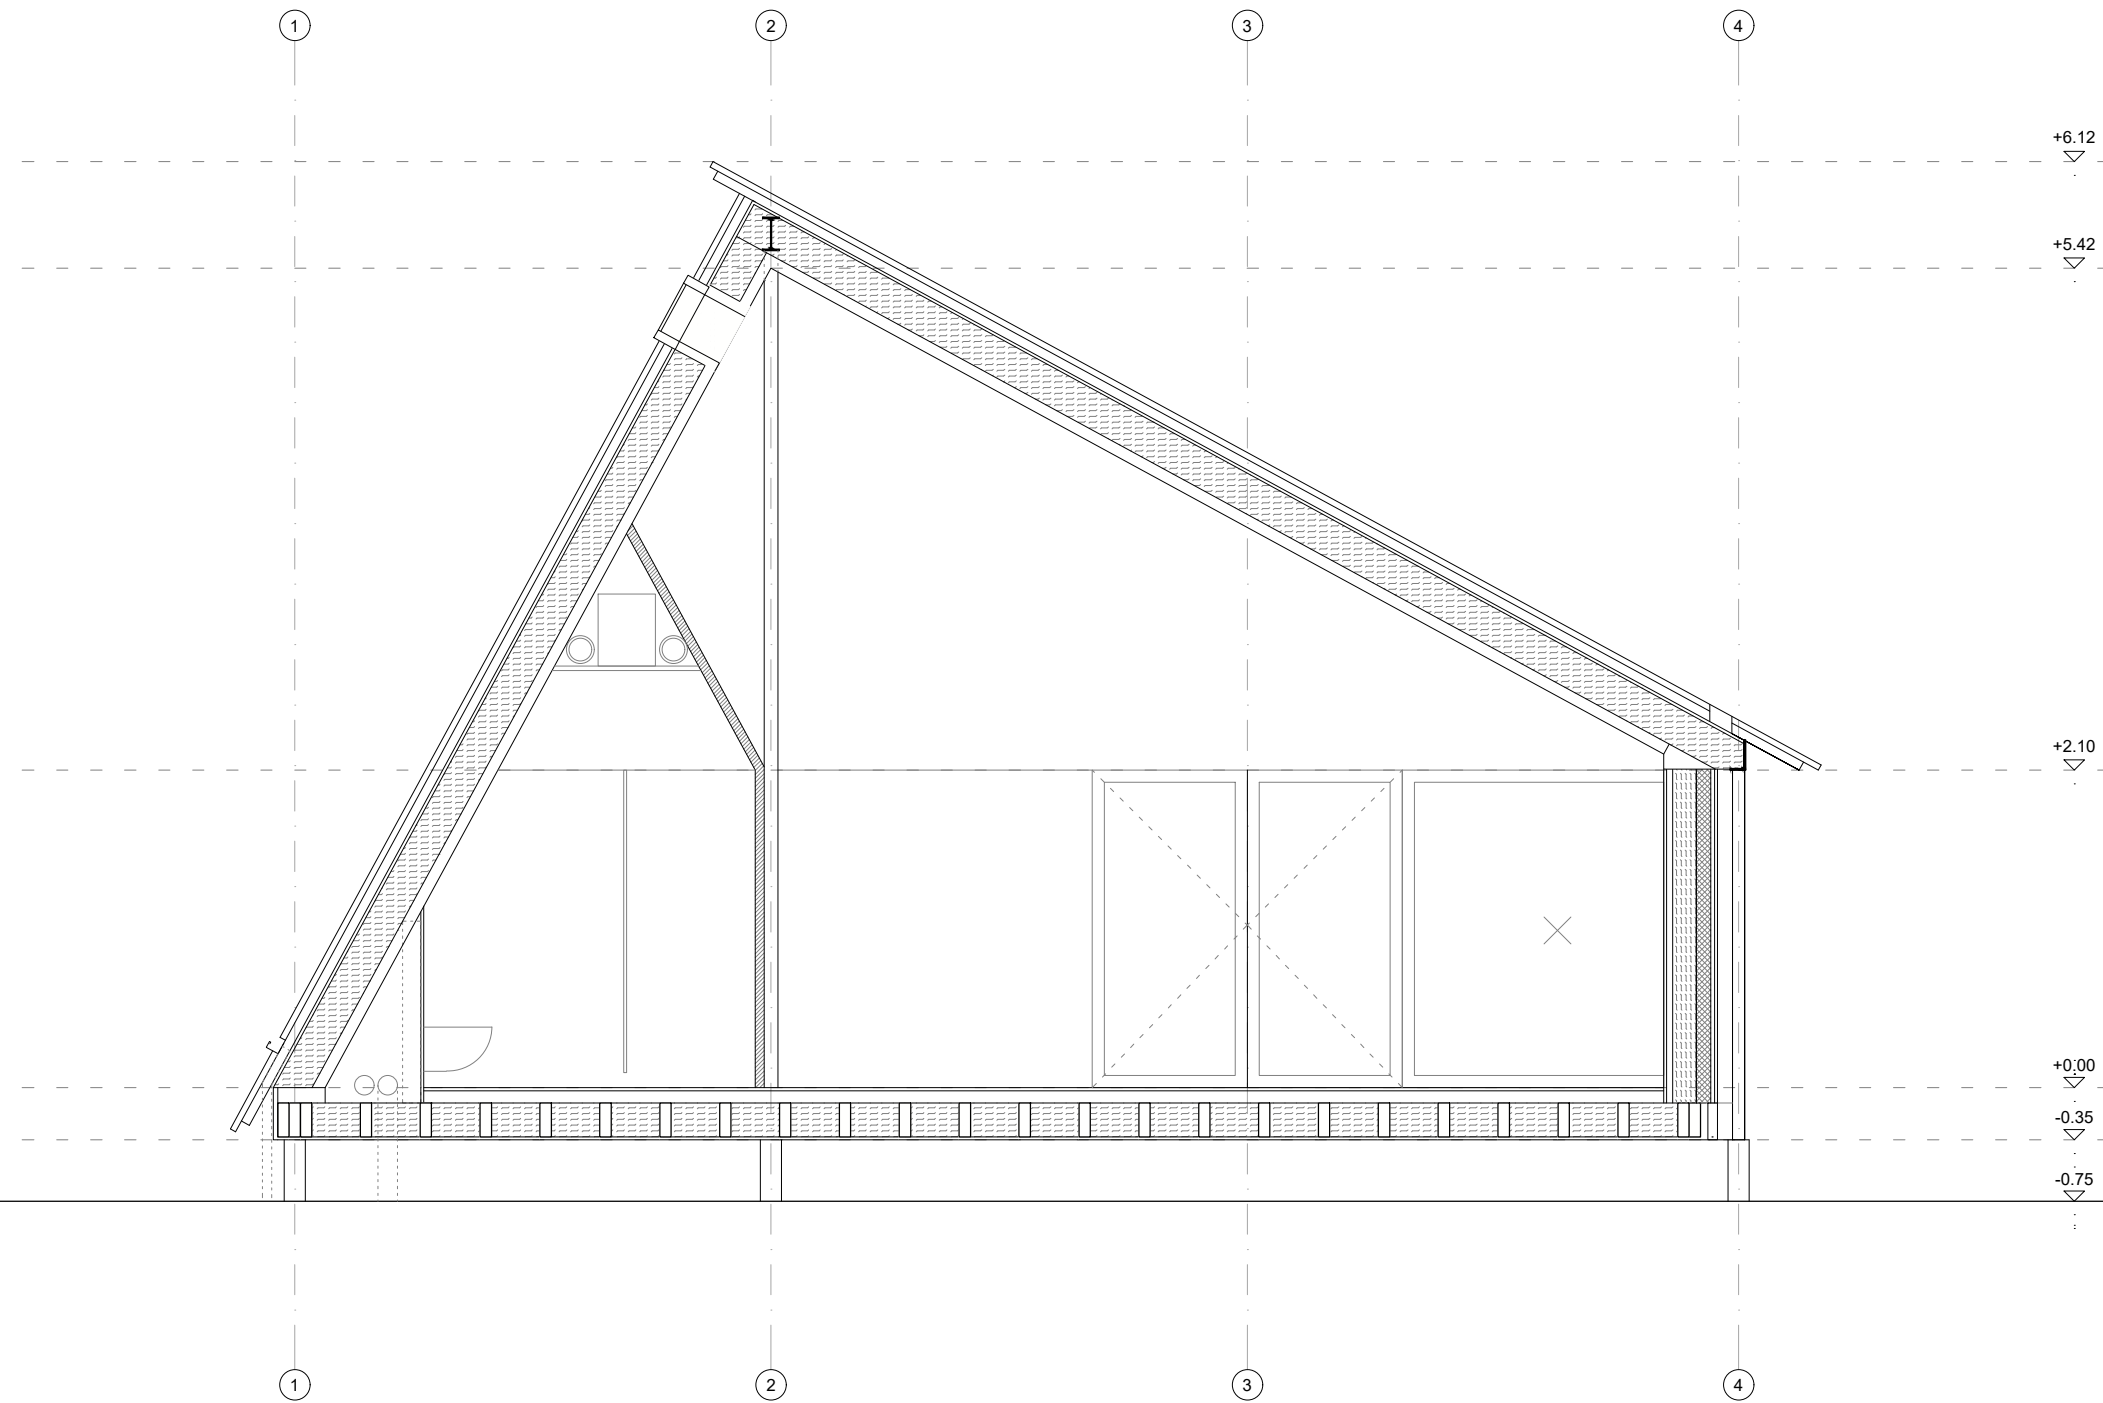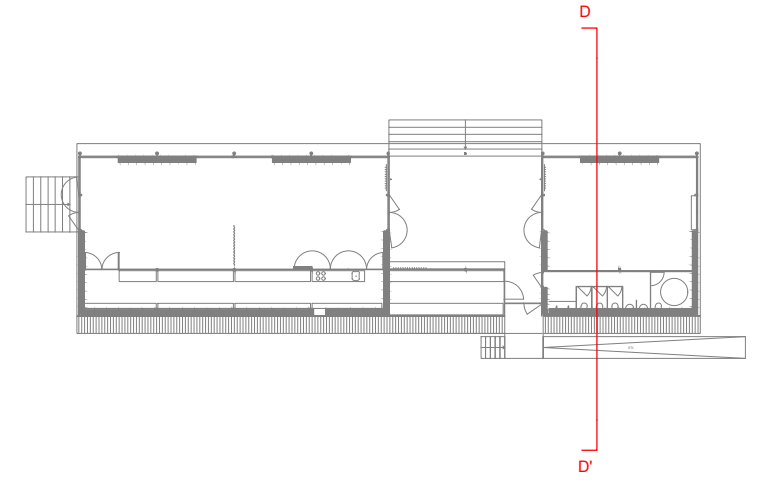



DOORSNEDE DD'

<b>A06</b>		Doorsnede DD'	
DEFINITIEF ONTWERP		A3 1/50	
Klant	STAD DEINZE	Project	024 JEUGDLOKALEN Groenevelddreef 9800 Deinze
Architectuur	LEAGUE studio@league-studio.eu	Date	February 23 <span style="float: right;">○</span>

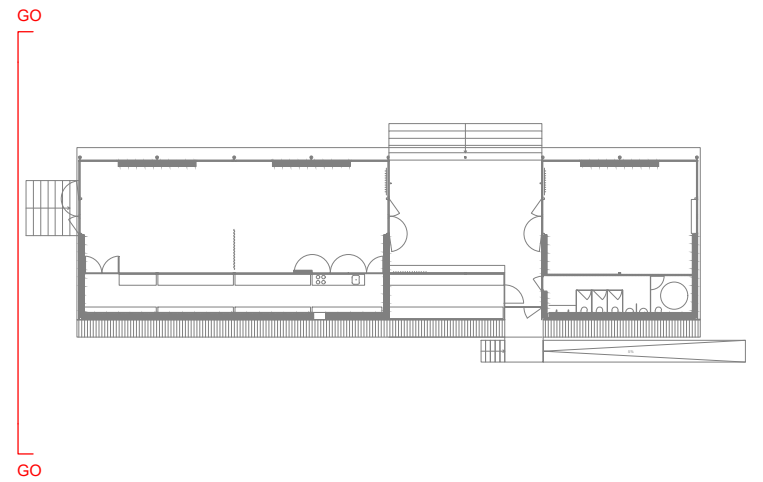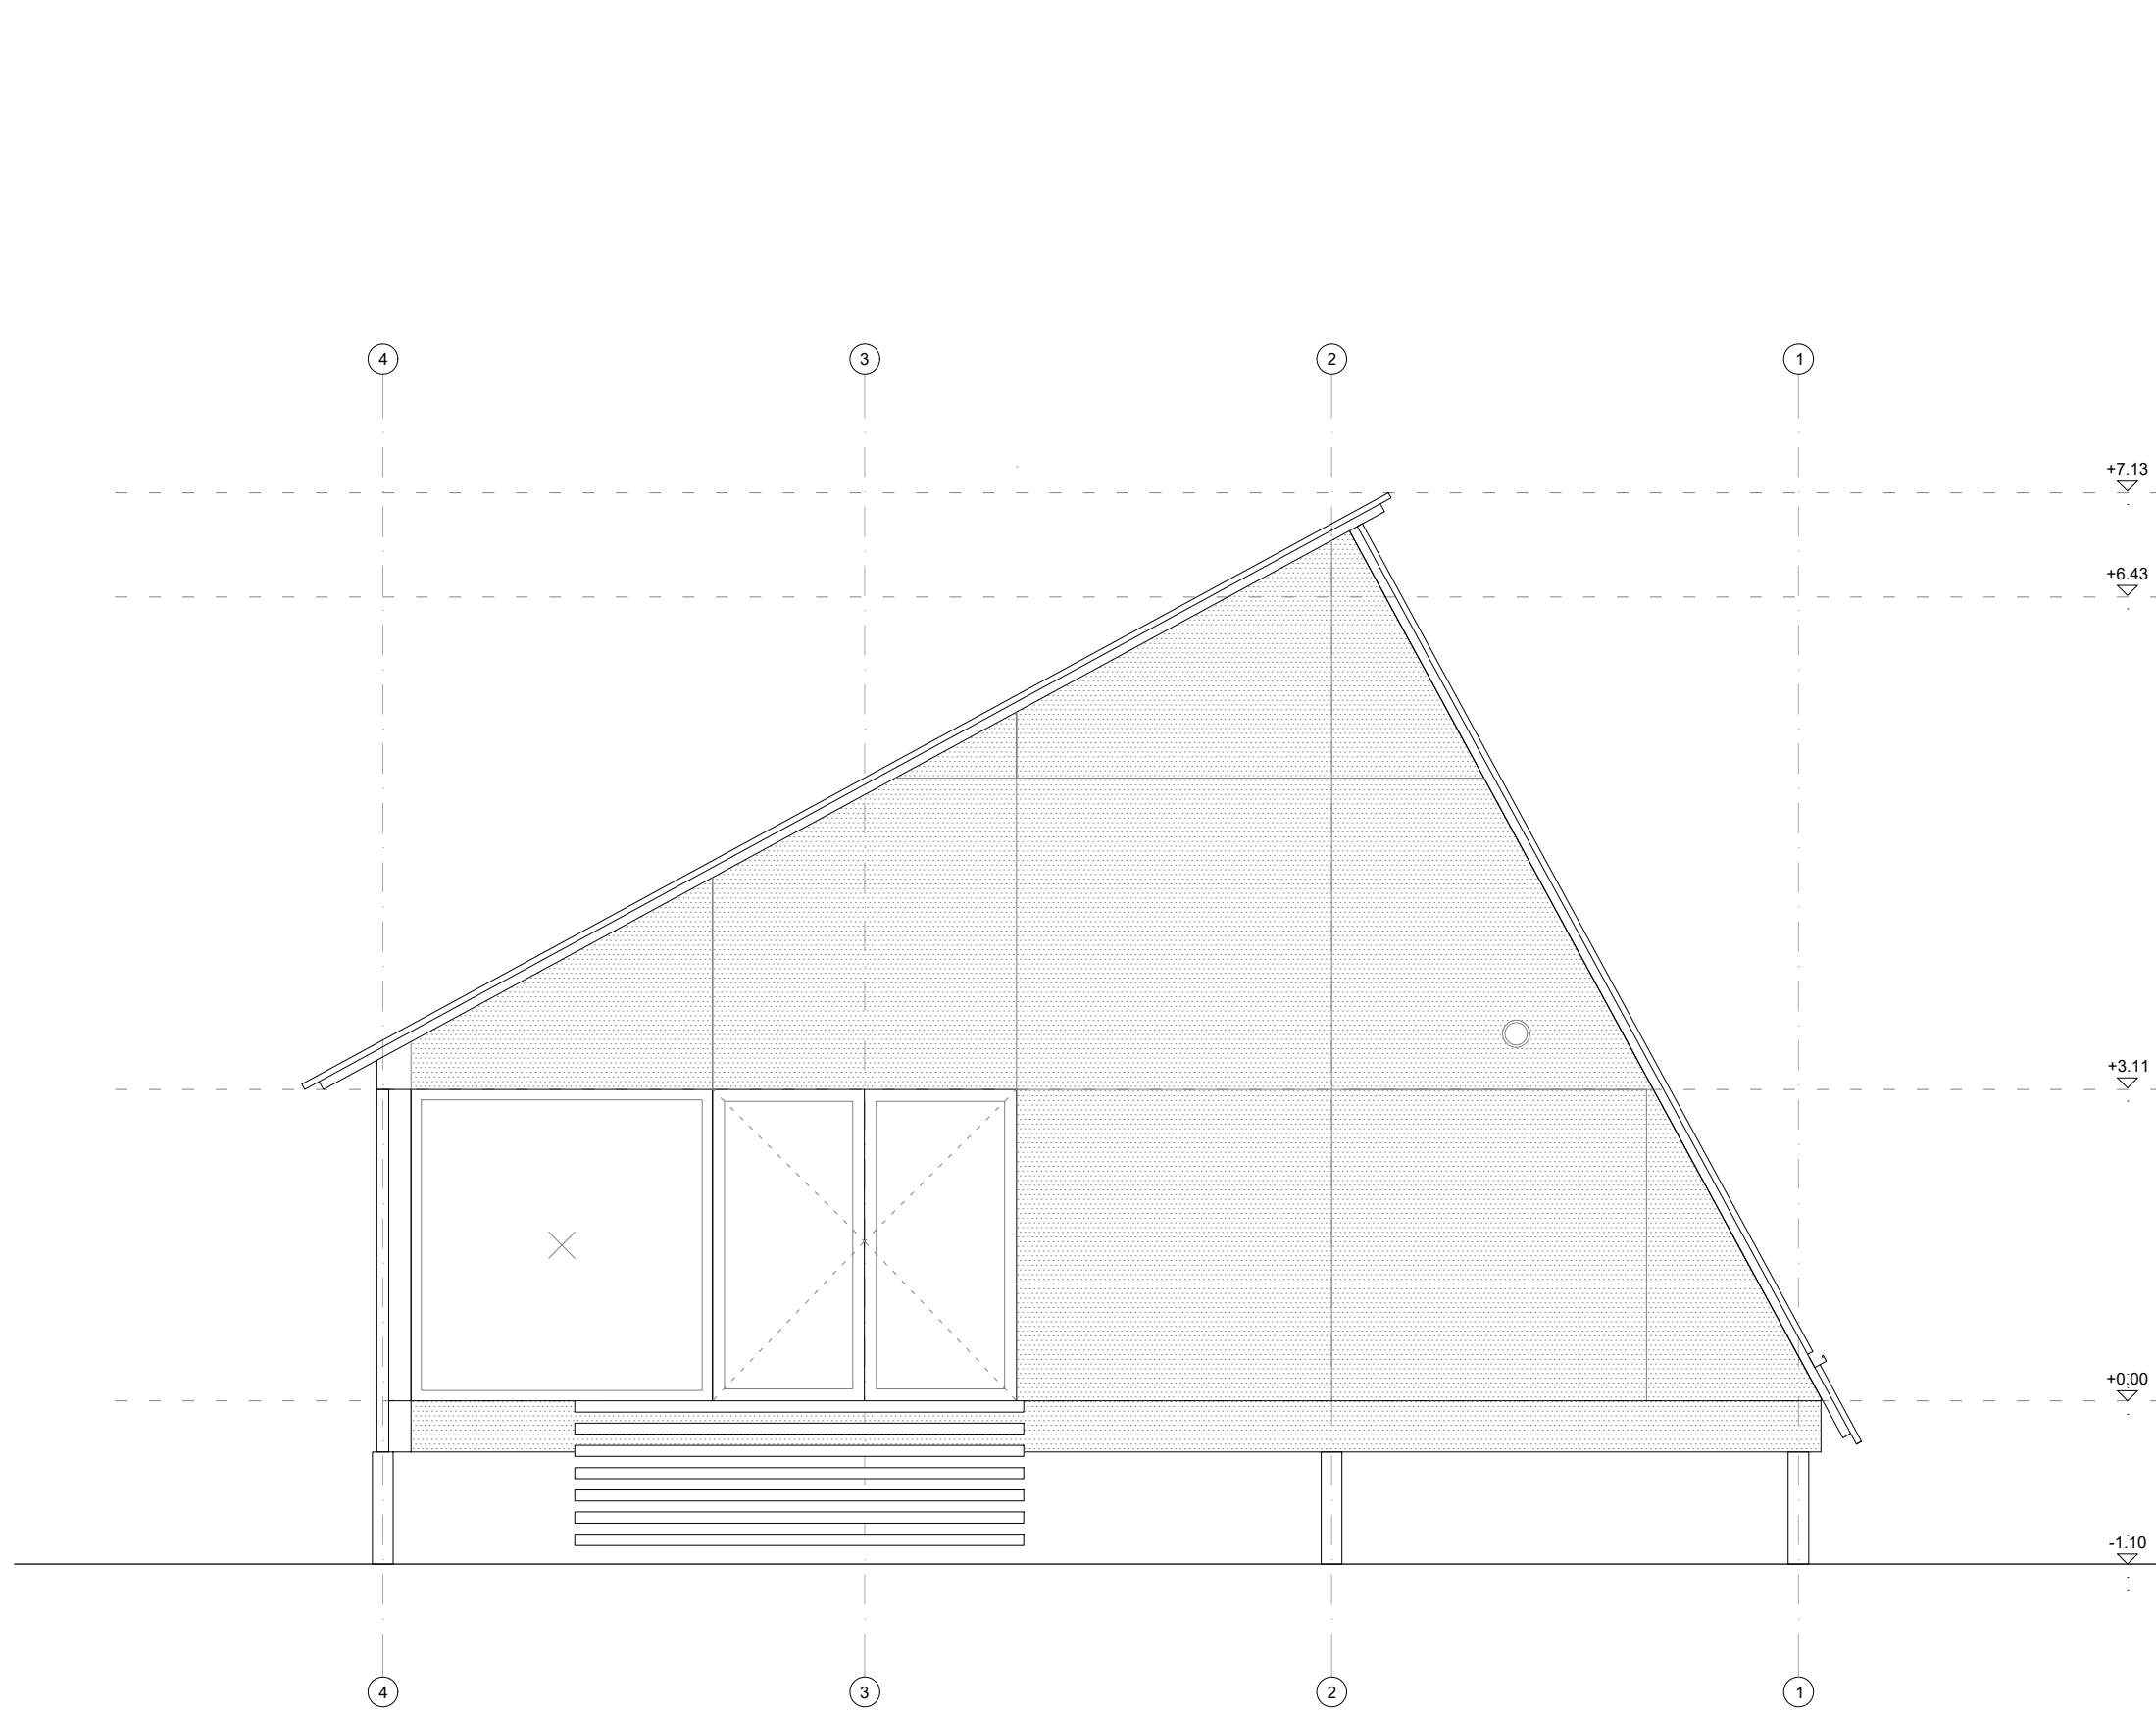



GEVEL OOST

<b>A07</b>		Gevel OOST	
DEFINITIEF ONTWERP		A3 1/50	
Klant	STAD DEINZE	Project	024 JEUGDLOKALEN Groenevelddreef 9800 Deinze
Architectuur	LEAGUE studio@league-studio.eu	Date	February 23 <span style="float: right;">○</span>

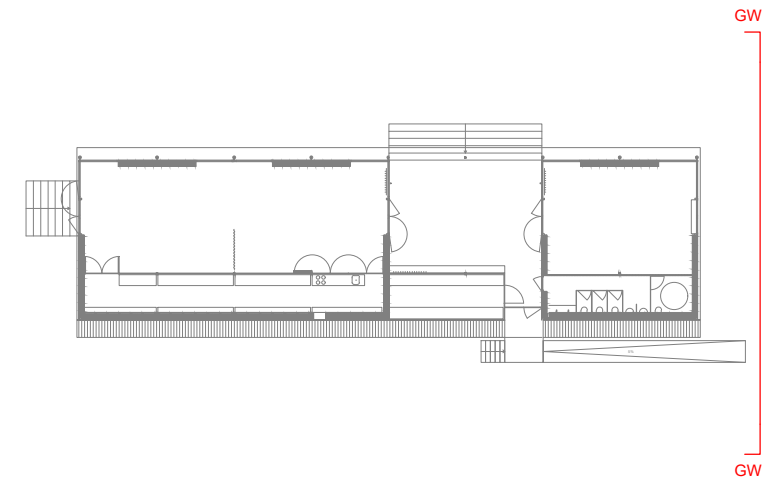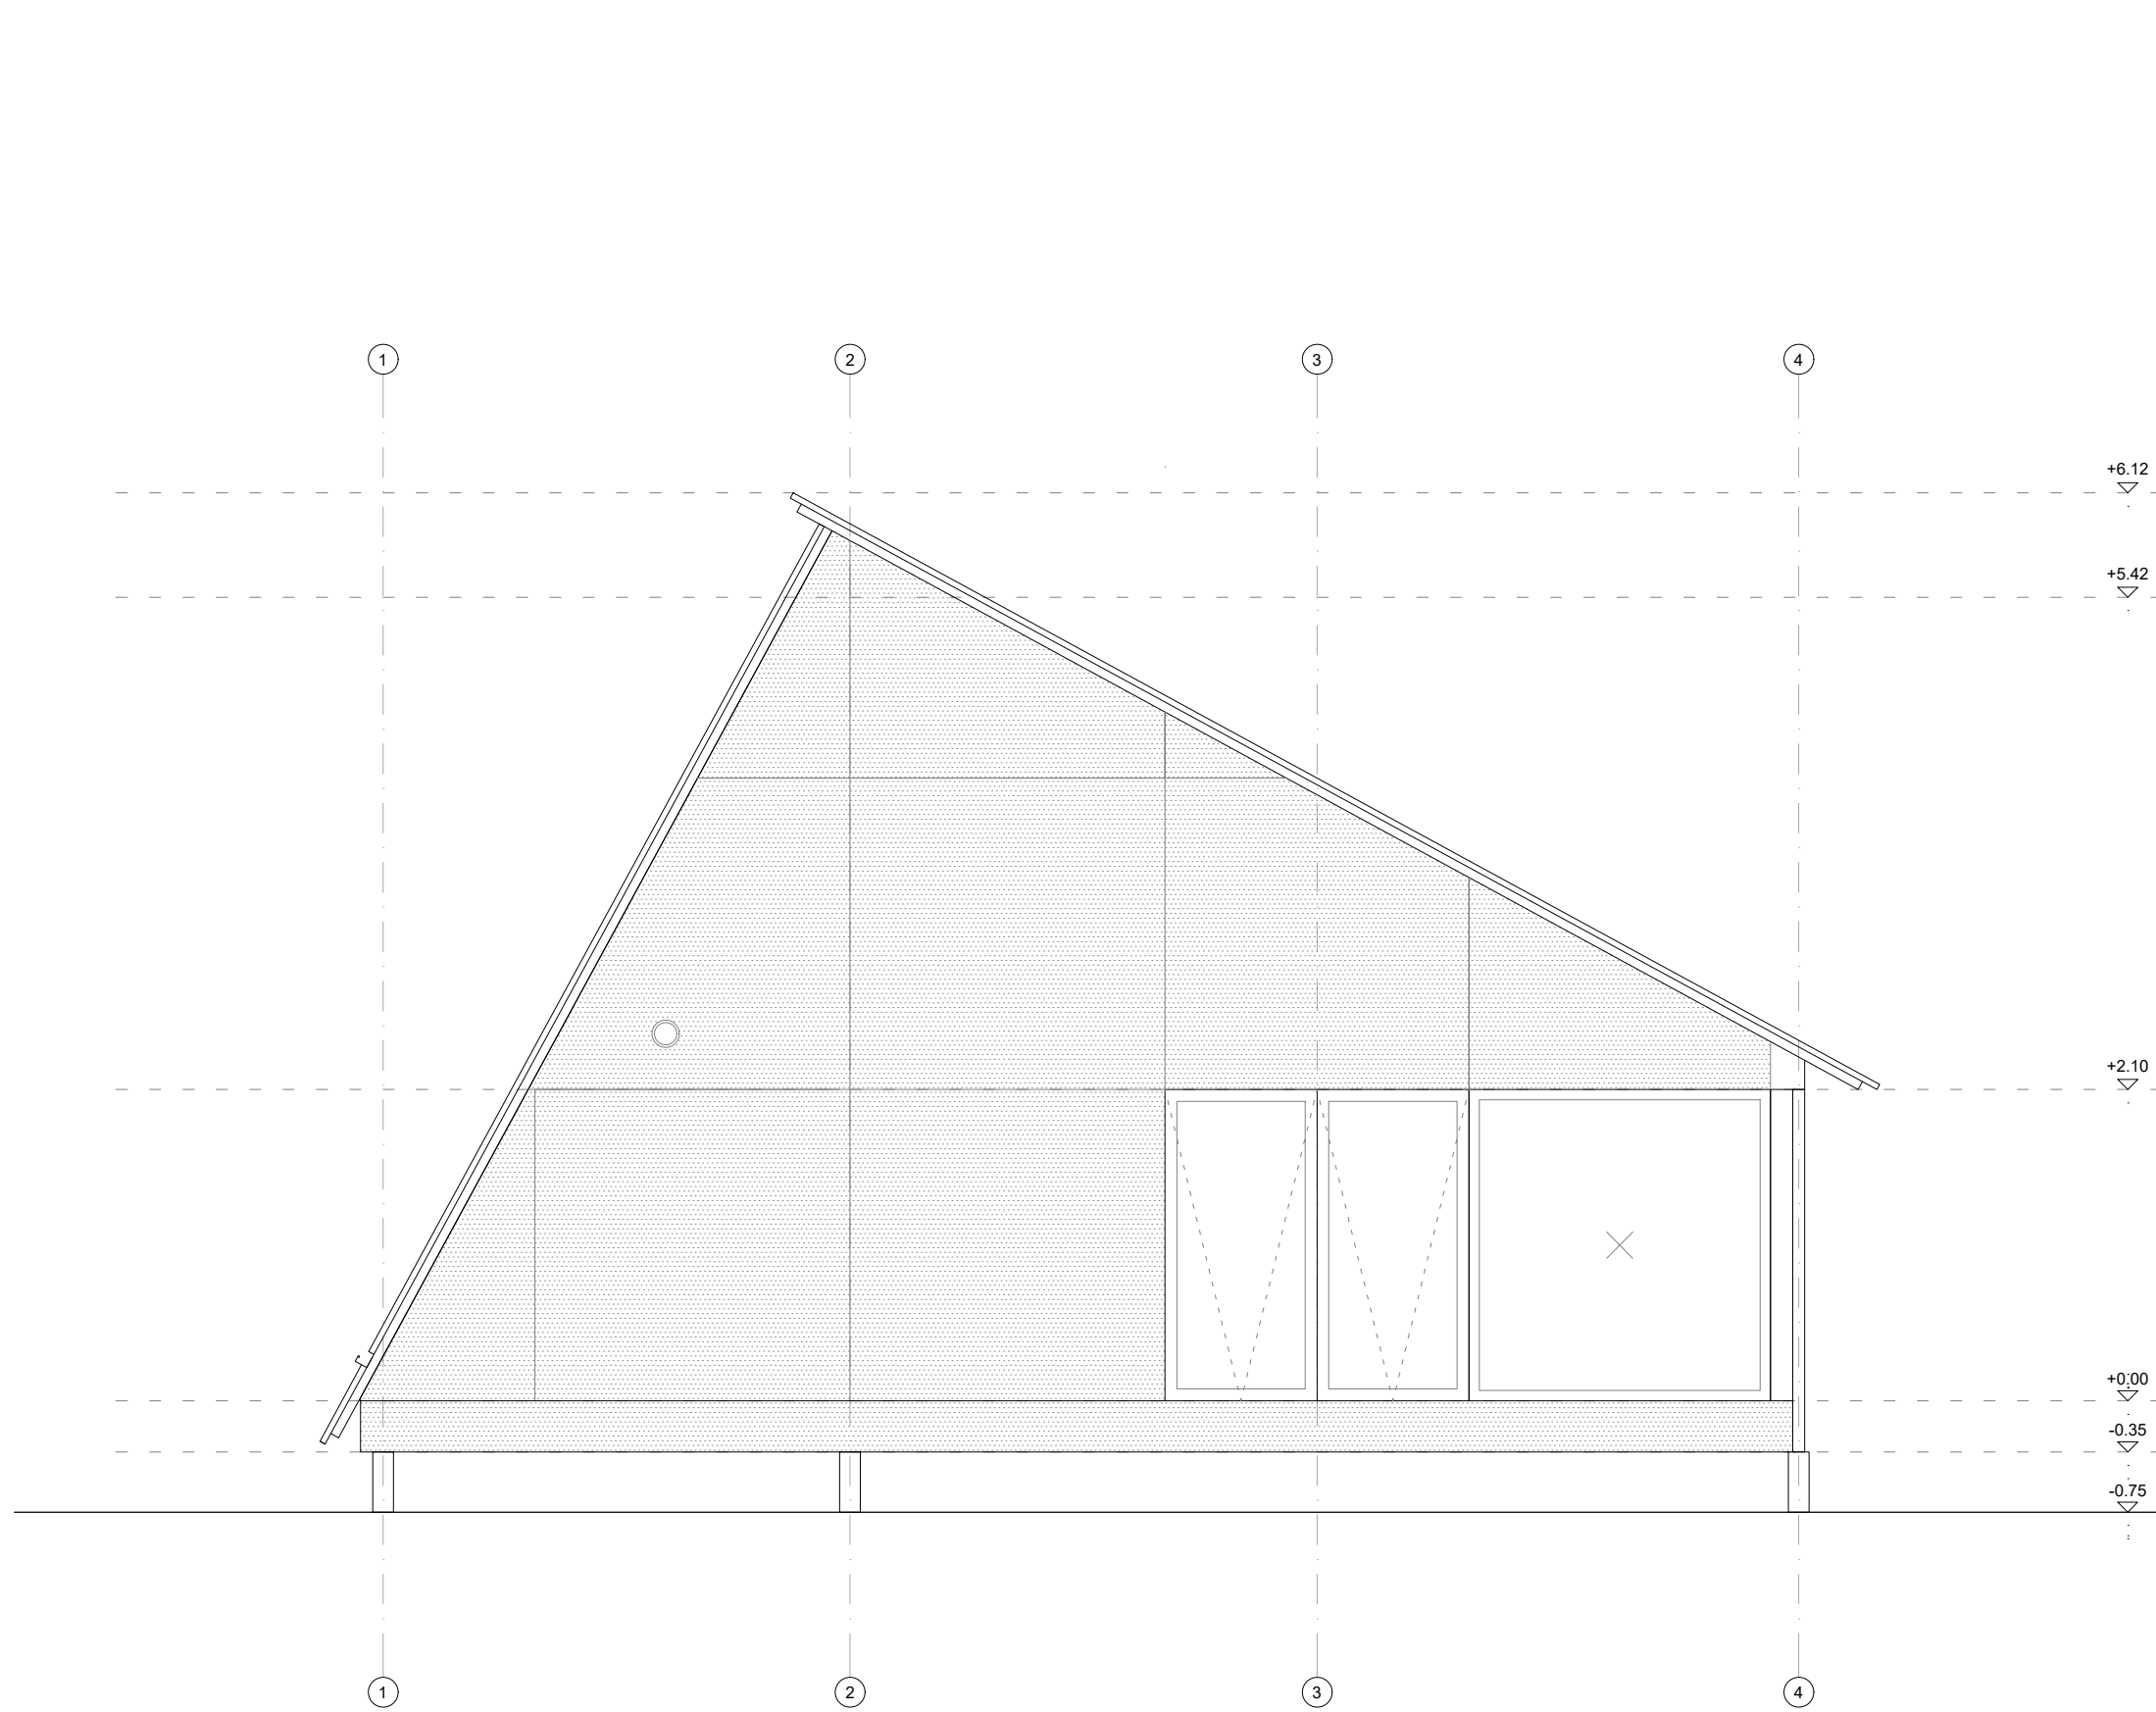


GEVEL WEST

<b>A08</b>		Gevel WEST	
DEFINITIEF ONTWERP		A3 1/50	
Klant	STAD DEINZE	Project	024 JEUGDLOKALEN Groenevelddreef 9800 Deinze
Architectuur	LEAGUE studio@league-studio.eu	Date	February 23 <span style="float: right;">○</span>

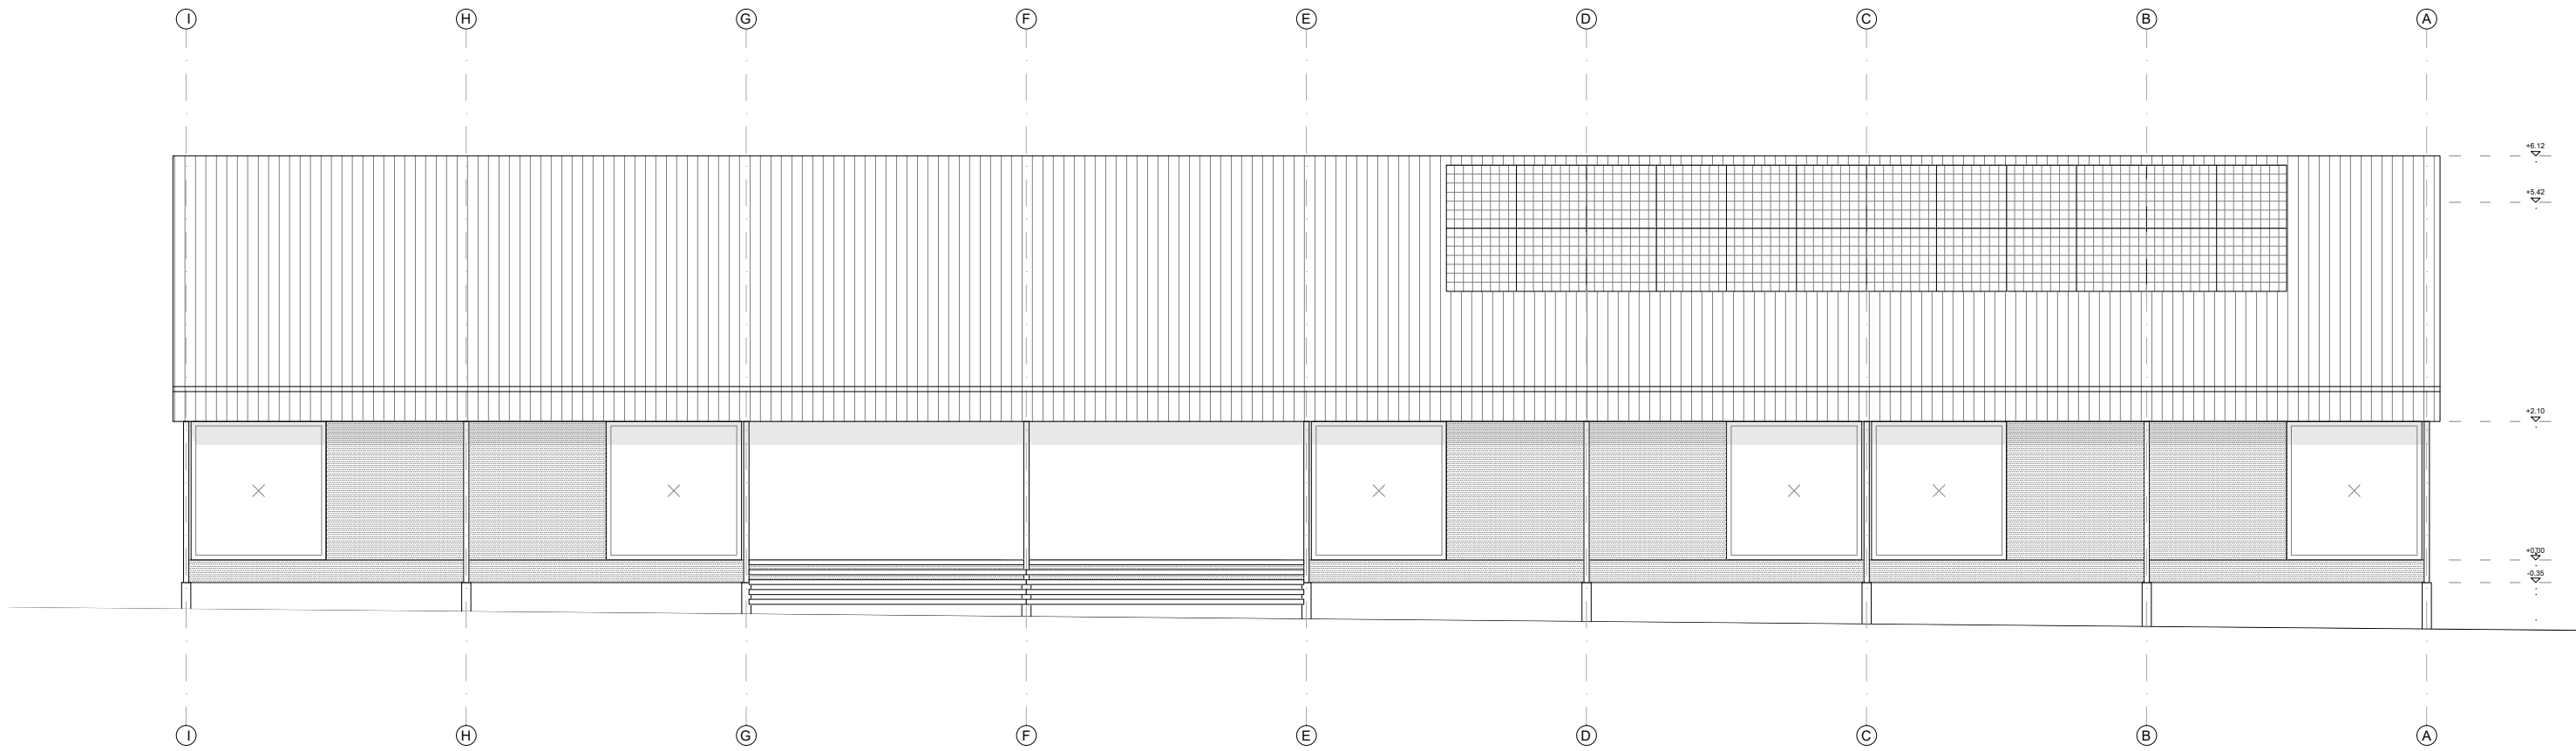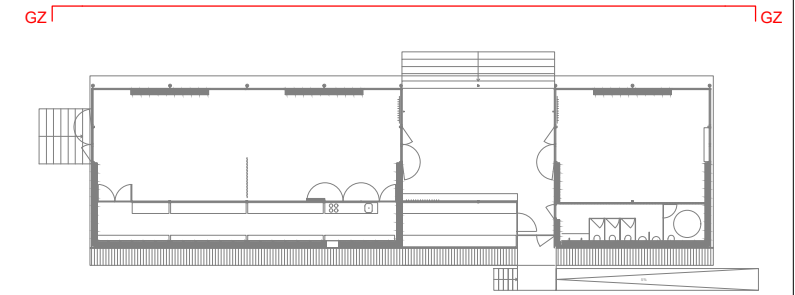


GEVEL ZUID

<b>A09</b>		Gewel ZUID	
DEFINITIEF ONTWERP	A3 1/100	A1 1/50	
Klant	STAD DEINZE	Project	024 JEUGDLOKALEN Groenevelddreef 9800 Deinze
Architectuur	LEAGUE studio@league-studio.eu	Date	February 23 <span style="float: right;">○</span>

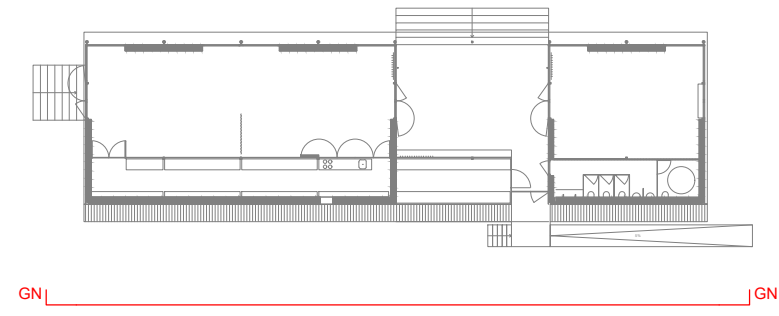


GN | \_\_\_\_\_ | GN

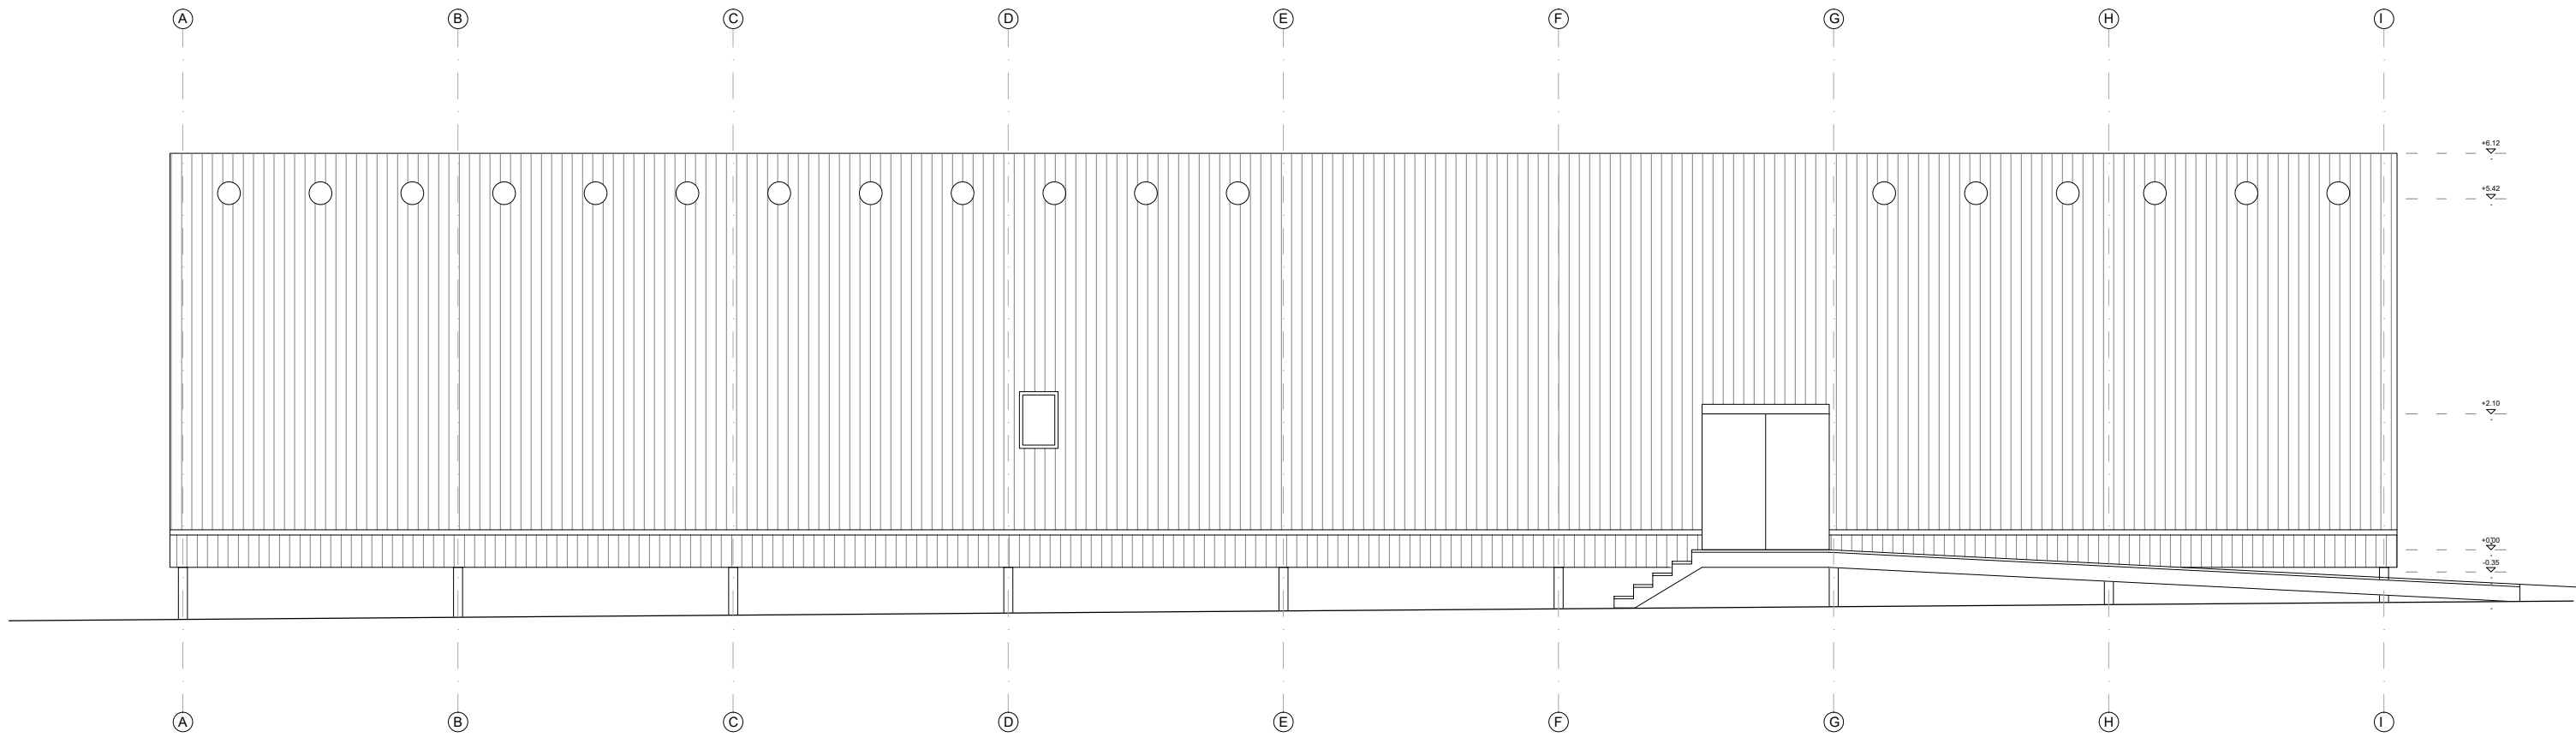

GEVEL NOORD


<b>A10</b>		Gevel NOORD	
DEFINITIEF ONTWERP	A3 1/100	A1 1/50	
Klant	STAD DEINZE	Project	024 JEUGDLOKALEN Groenevelddreef 9800 Deinze
Architectuur	LEAGUE studio@league-studio.eu	Date	February 23

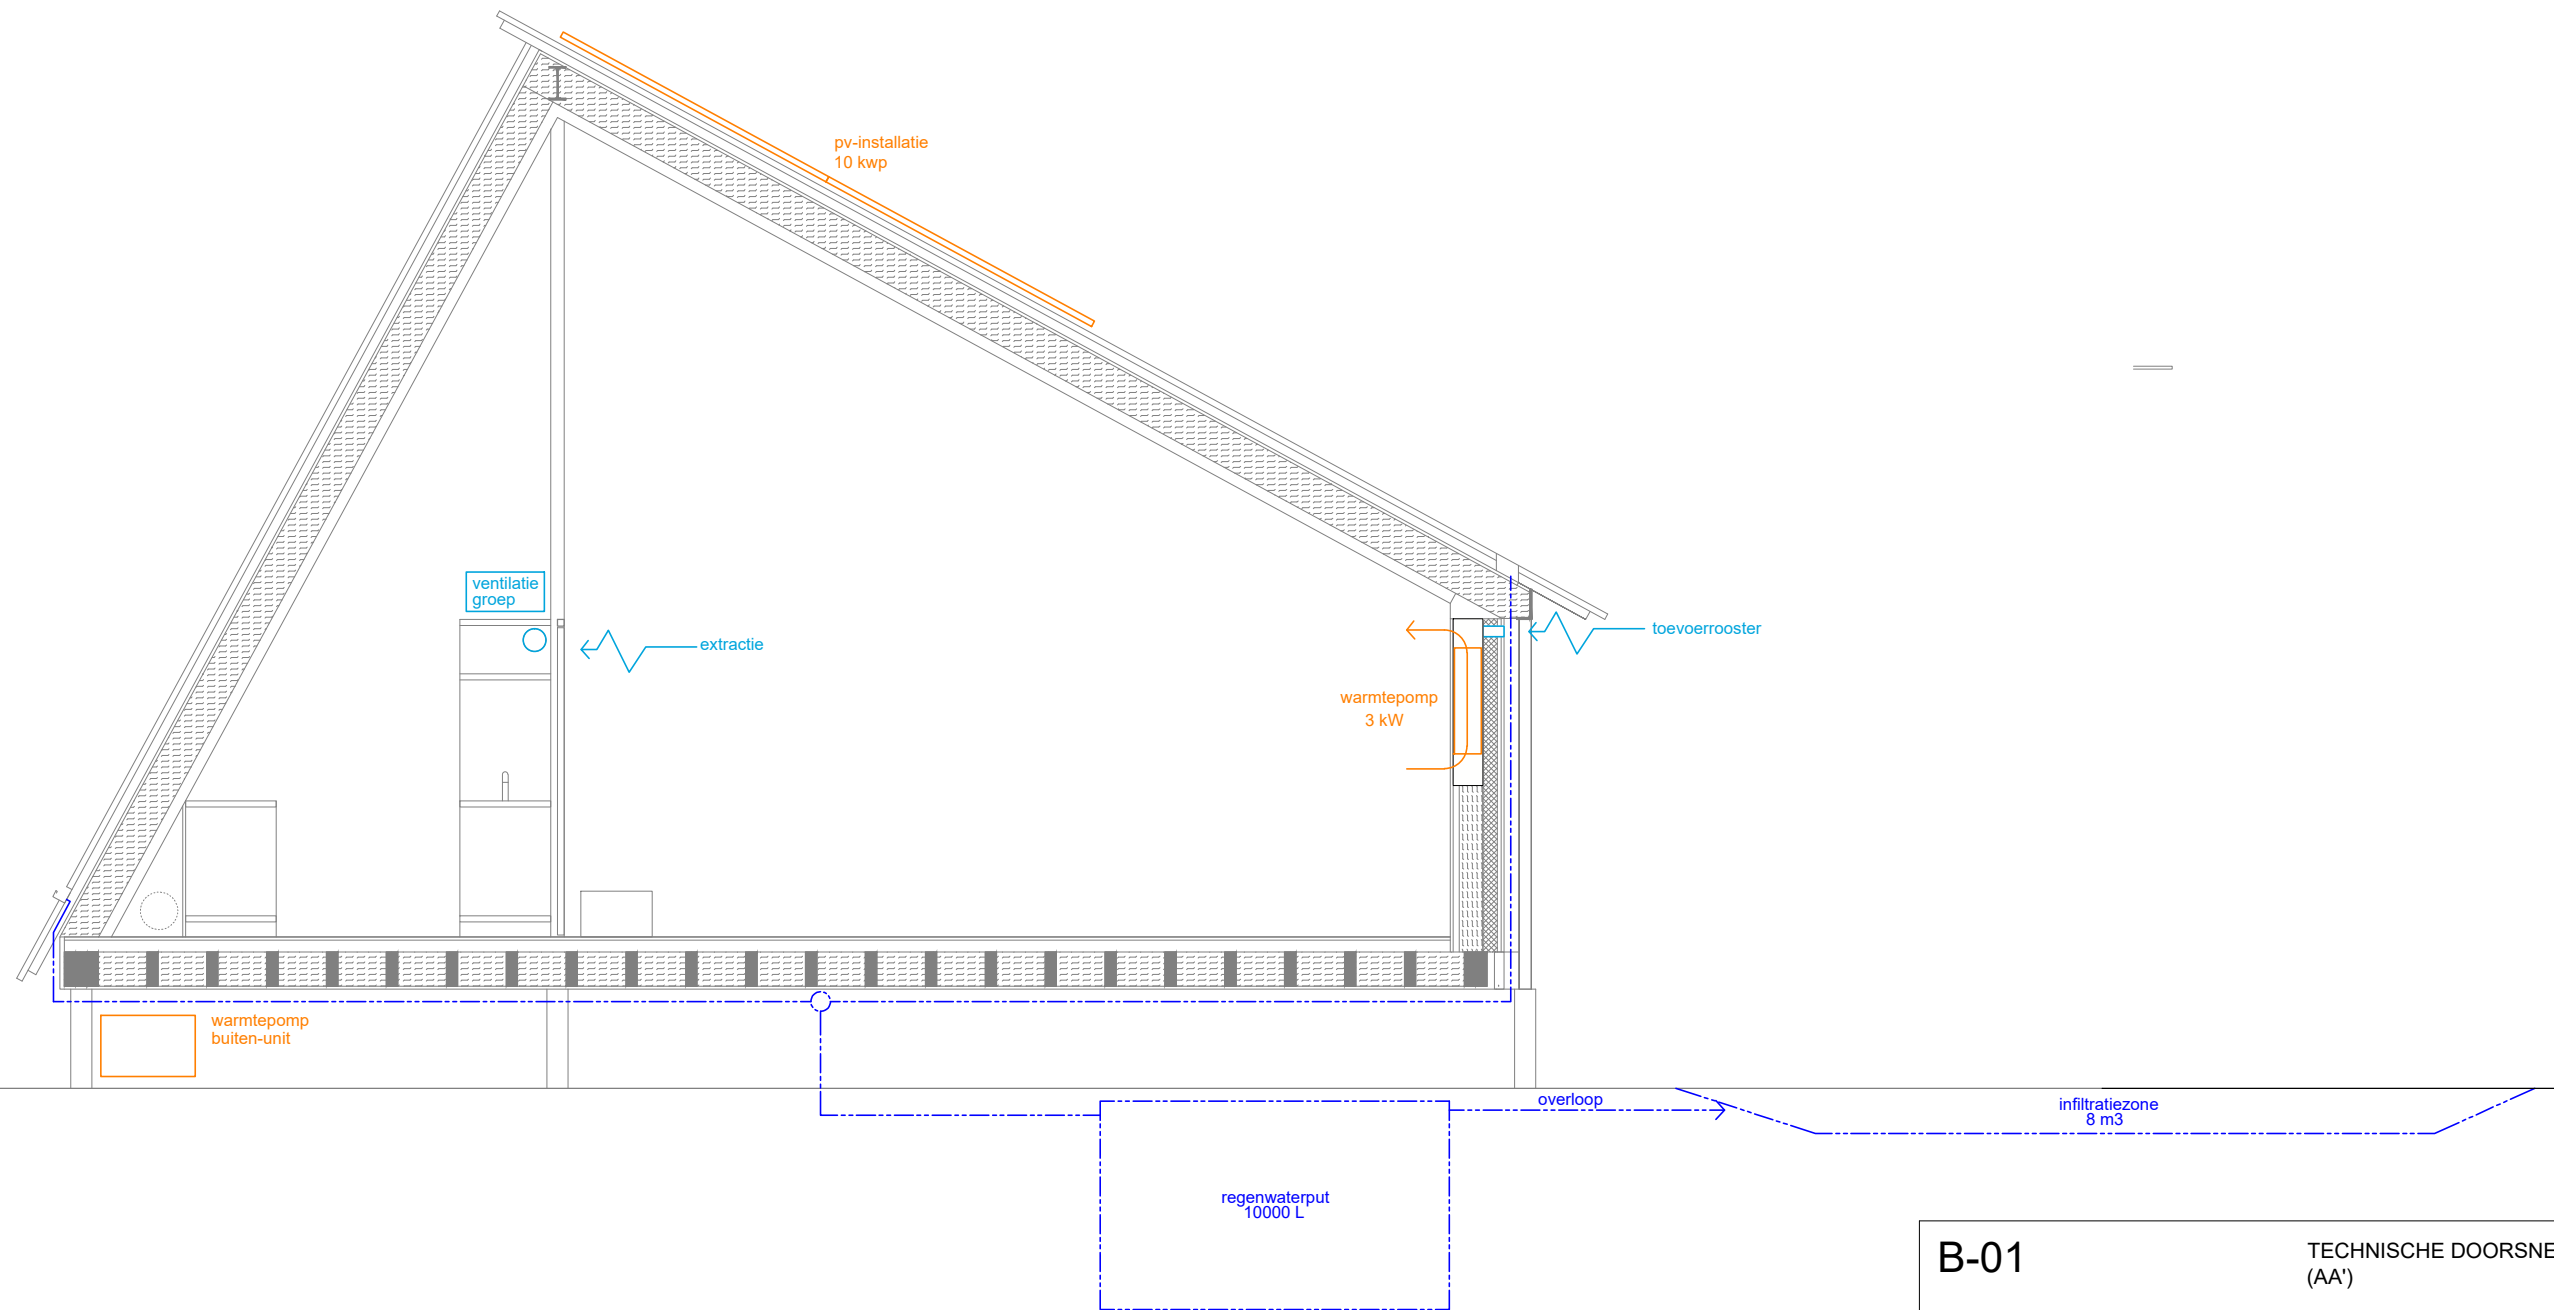

LEGENDE

<span style="color: blue;">—</span>	ventilatie
<span style="color: orange;">—</span>	verwarming
<span style="color: green;">—</span>	evacuatiewegen
<span style="color: red;">—</span>	brandveiligheid
<span style="color: purple;">—</span>	waterbeheer

<b>B-01</b>		TECHNISCHE DOORSNEDE (AA')	
DEFINITIEF ONTWERP		A3	1/50
Klant	STAD DEINZE	Project	024 JEUGDLOKALEN Groenevelddreef 9800 Deinze
Architectuur	LEAGUE studio@league-studio.eu	Date	februari 23 <span style="float: right;">○</span>

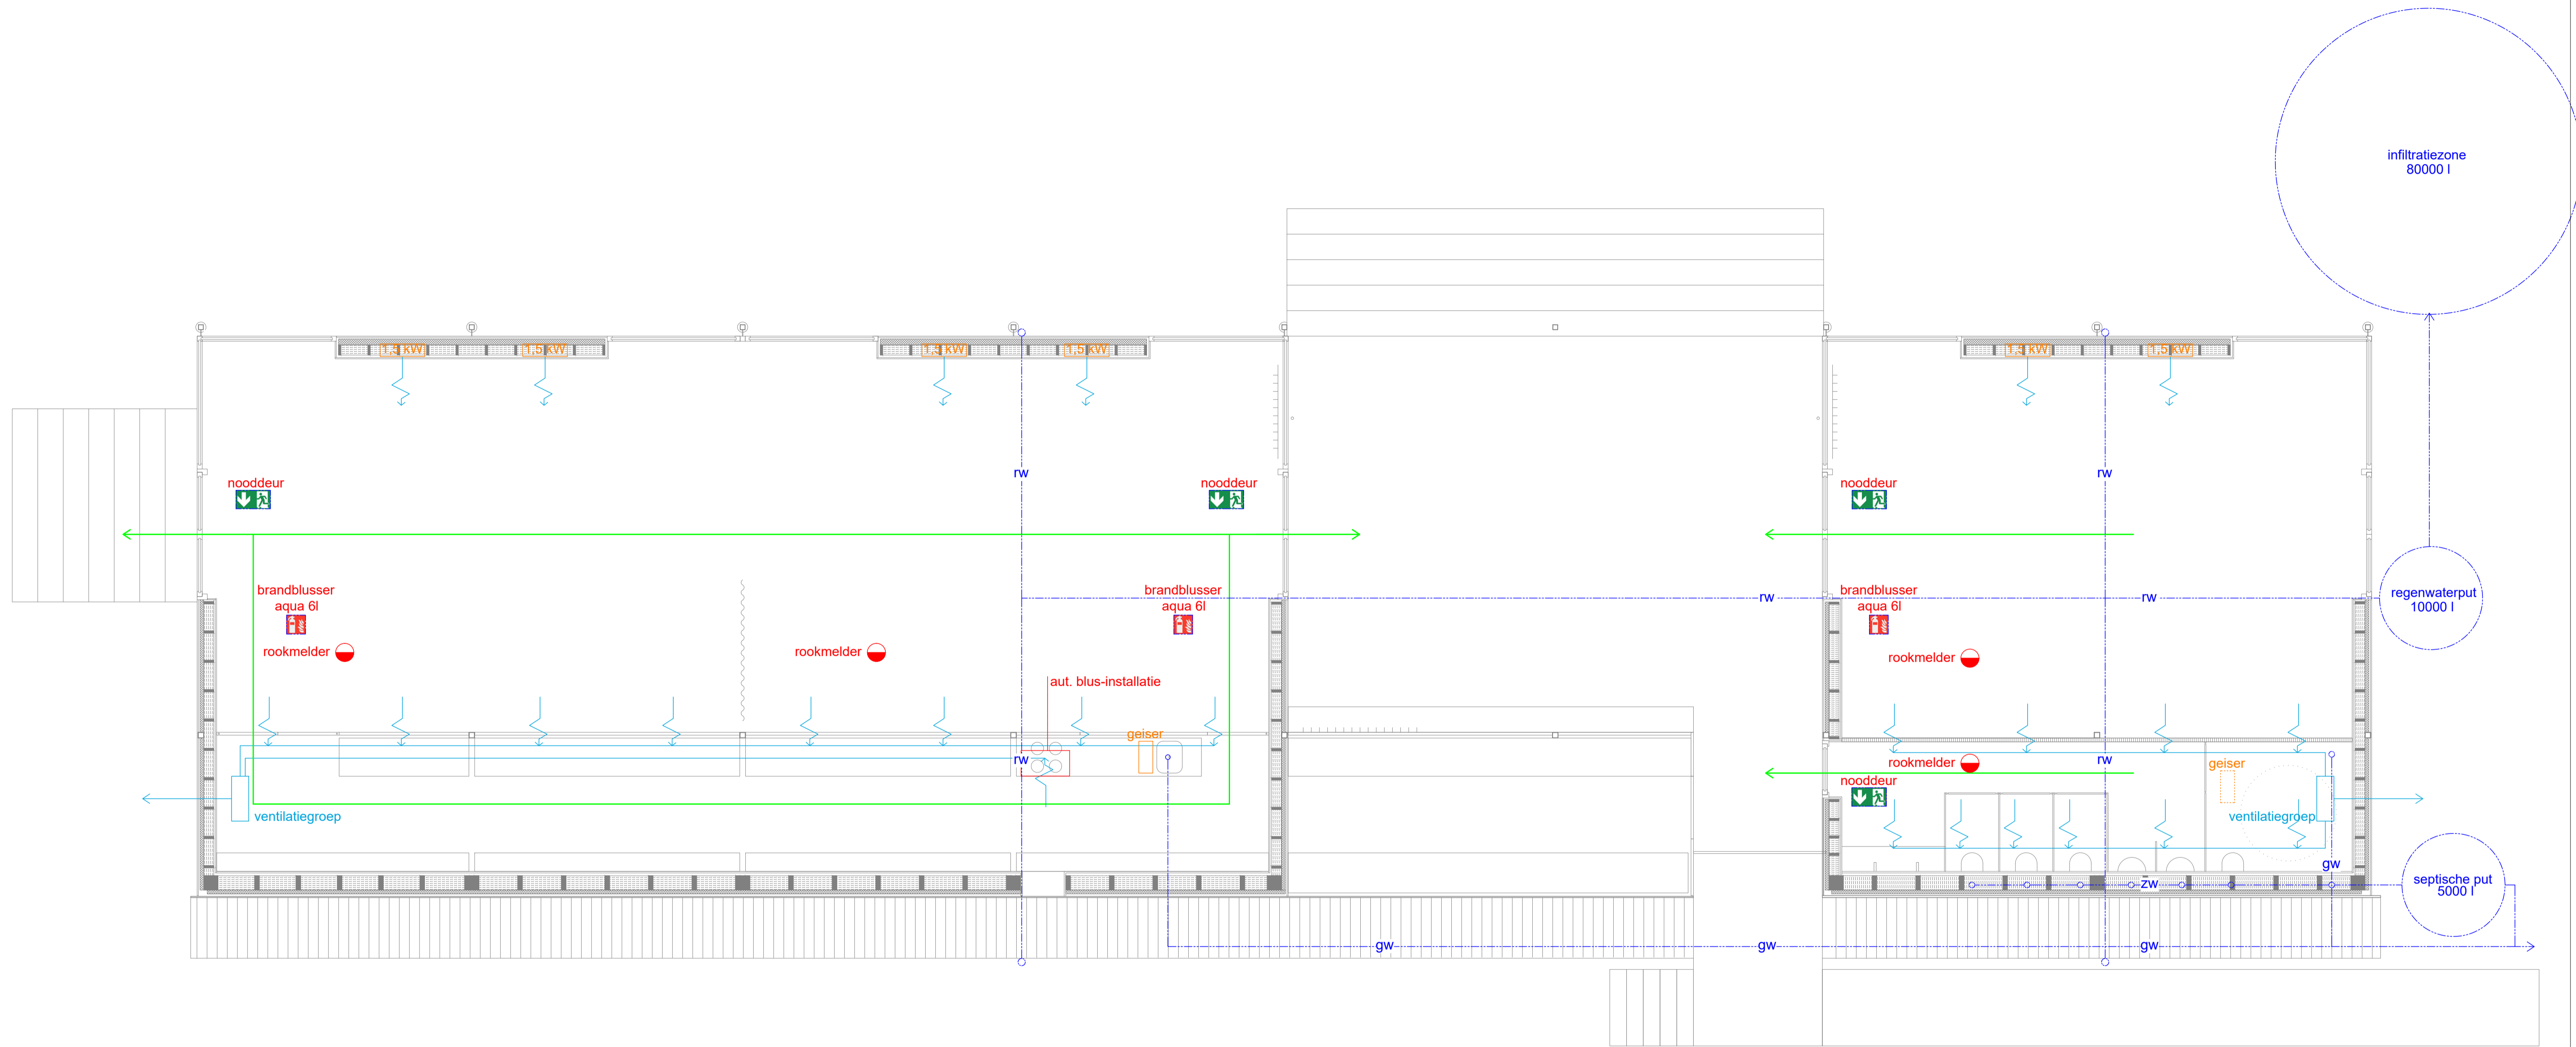

LEGENDE	
	ventilatie
	verwarming
	evacuatiewegen
	brandveiligheid
	waterbeheer

<b>B-02</b>		Technisch grondplan	
DEFINITIEF ONTWERP	A3 1/100	A1 1/50	
Klant	STAD DEINZE	Project	024 JEUGDLOKALEN Groenevelddreef 9800 Deinze
Architectuur	LEAGUE studio@league-studio.eu	Date	februari 23