

# INFOMOMENT – Dorpskernvernieuwing Landegem

7 FEBRUARI 2024

# Verwelkoming



## SITUERING DEELZONES

## DEELZONE VELDESTRAAT – STATION

TIMING

UITVOERINGSONTWERP


FASERING VAN WERKEN

MINDER HINDER

## CONTACT & INFO




# SITUERING DEELZONES

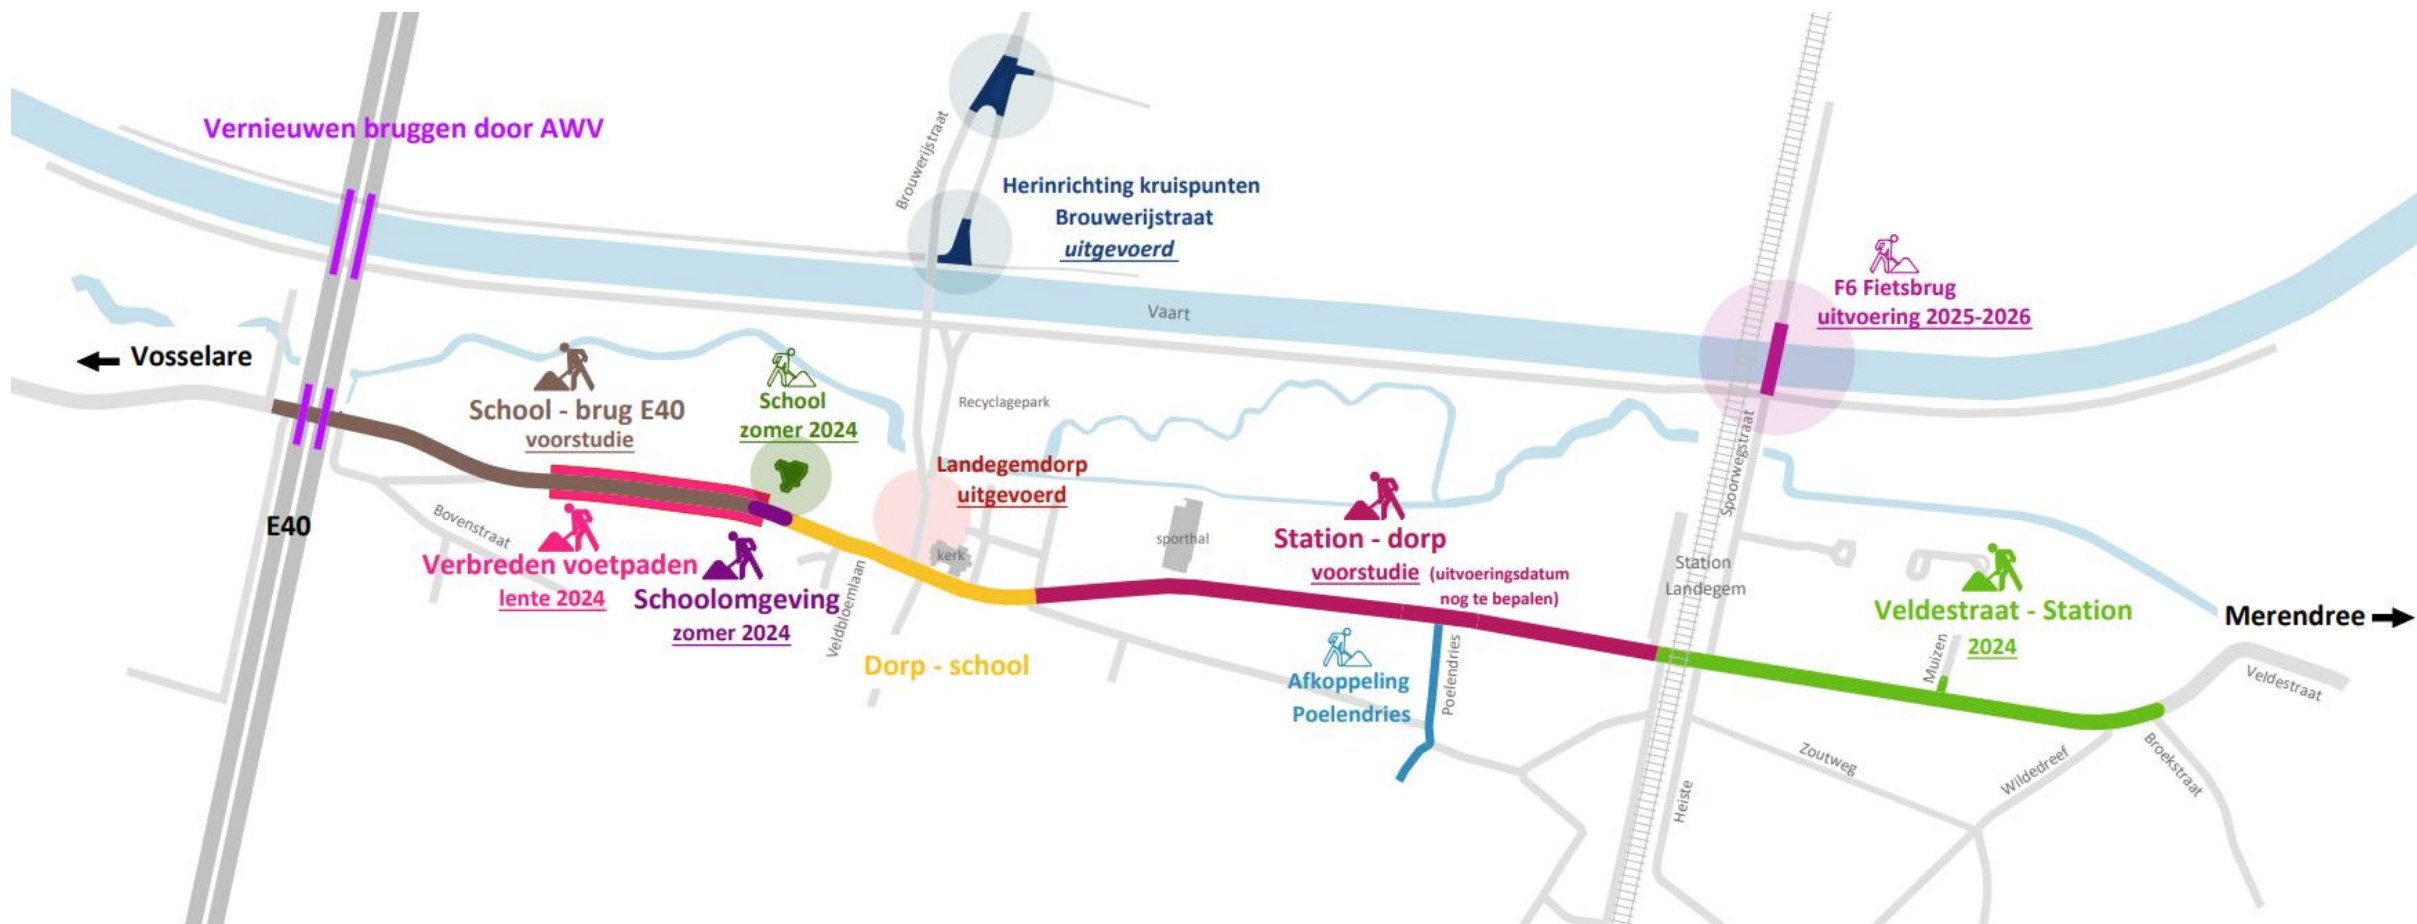



## VELDESTRAAT – STATION | TIMING

- Nutsleidingswerken en overkoppelingen  
‣ eind februari tot eind mei 2024
- Omgevingsvergunning  
‣ verwacht tegen eind april 2024
- Uitvoeringsontwerp en aanbesteding
- Start uitvoering werken  
‣ vanaf juni 2024

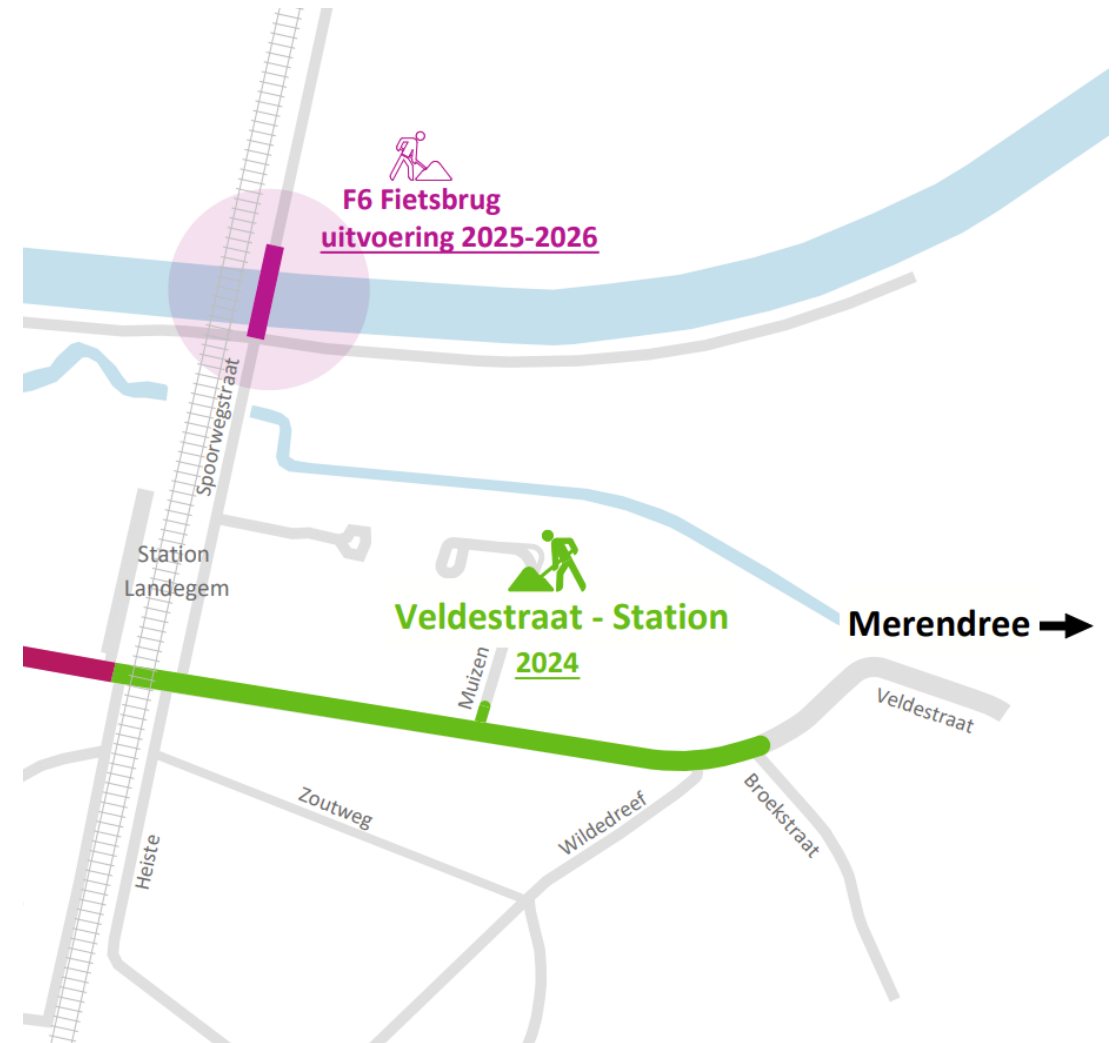

# VELDESTRAAT – STATION | UITVOERINGSONTWERP


← VOSSSELARE

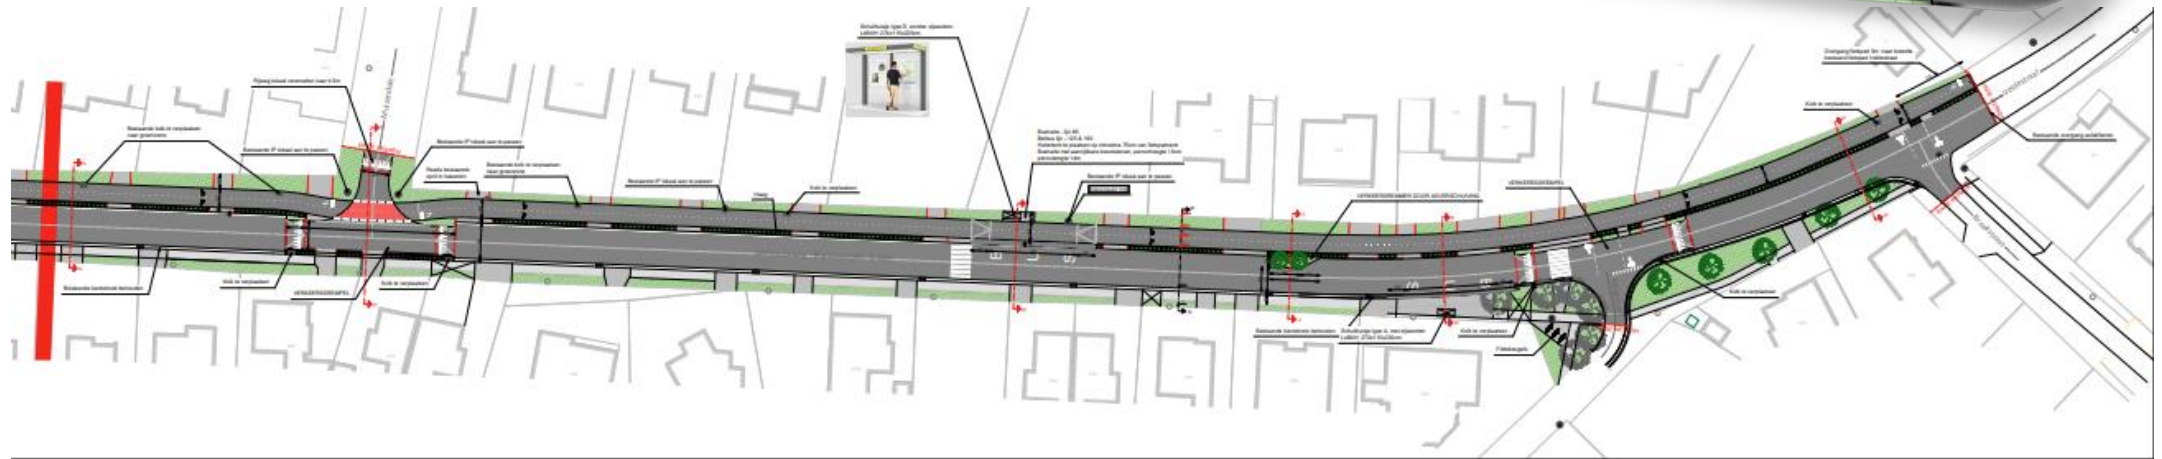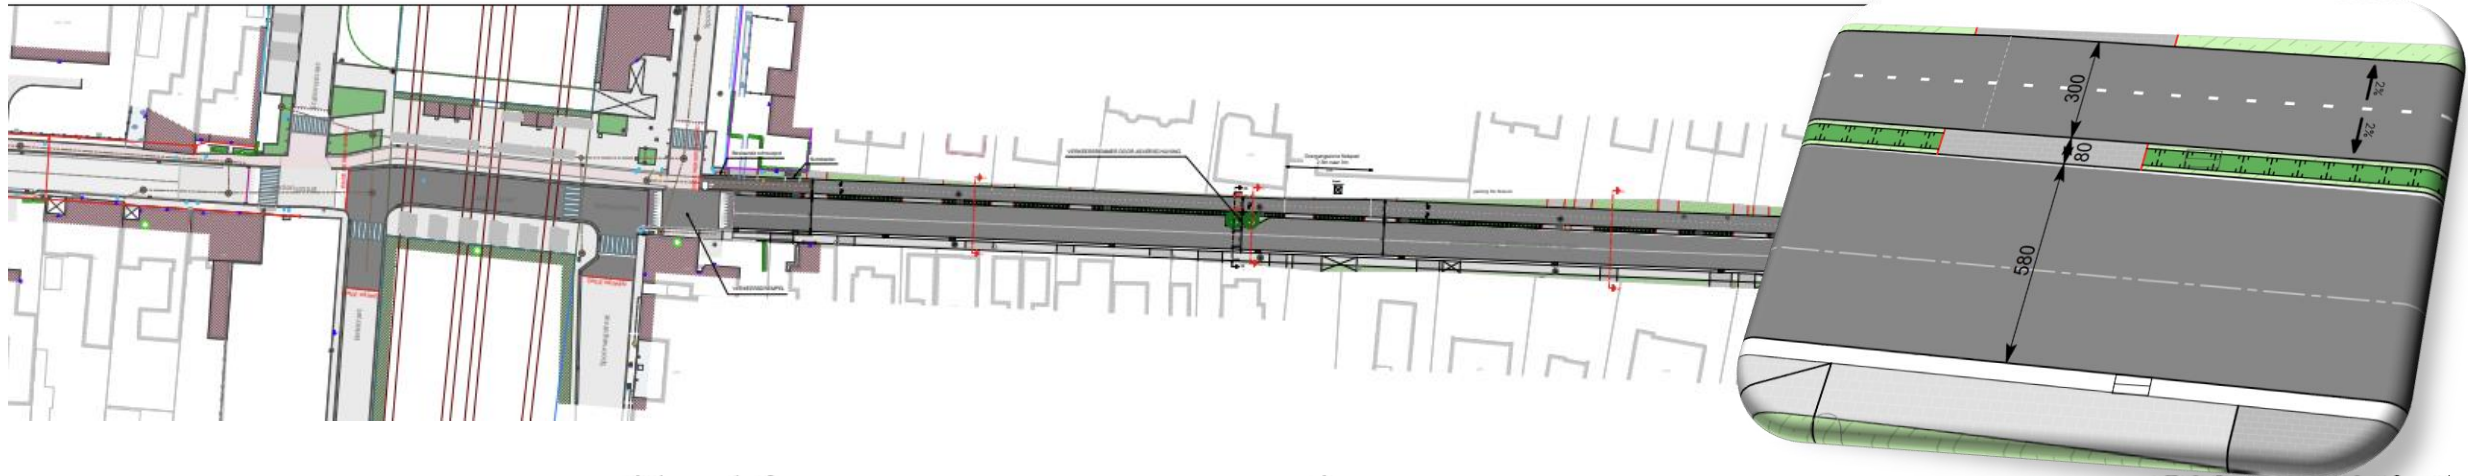


MERENDREE →




# VELDESTRAAT – STATION | UITVOERINGSONTWERP

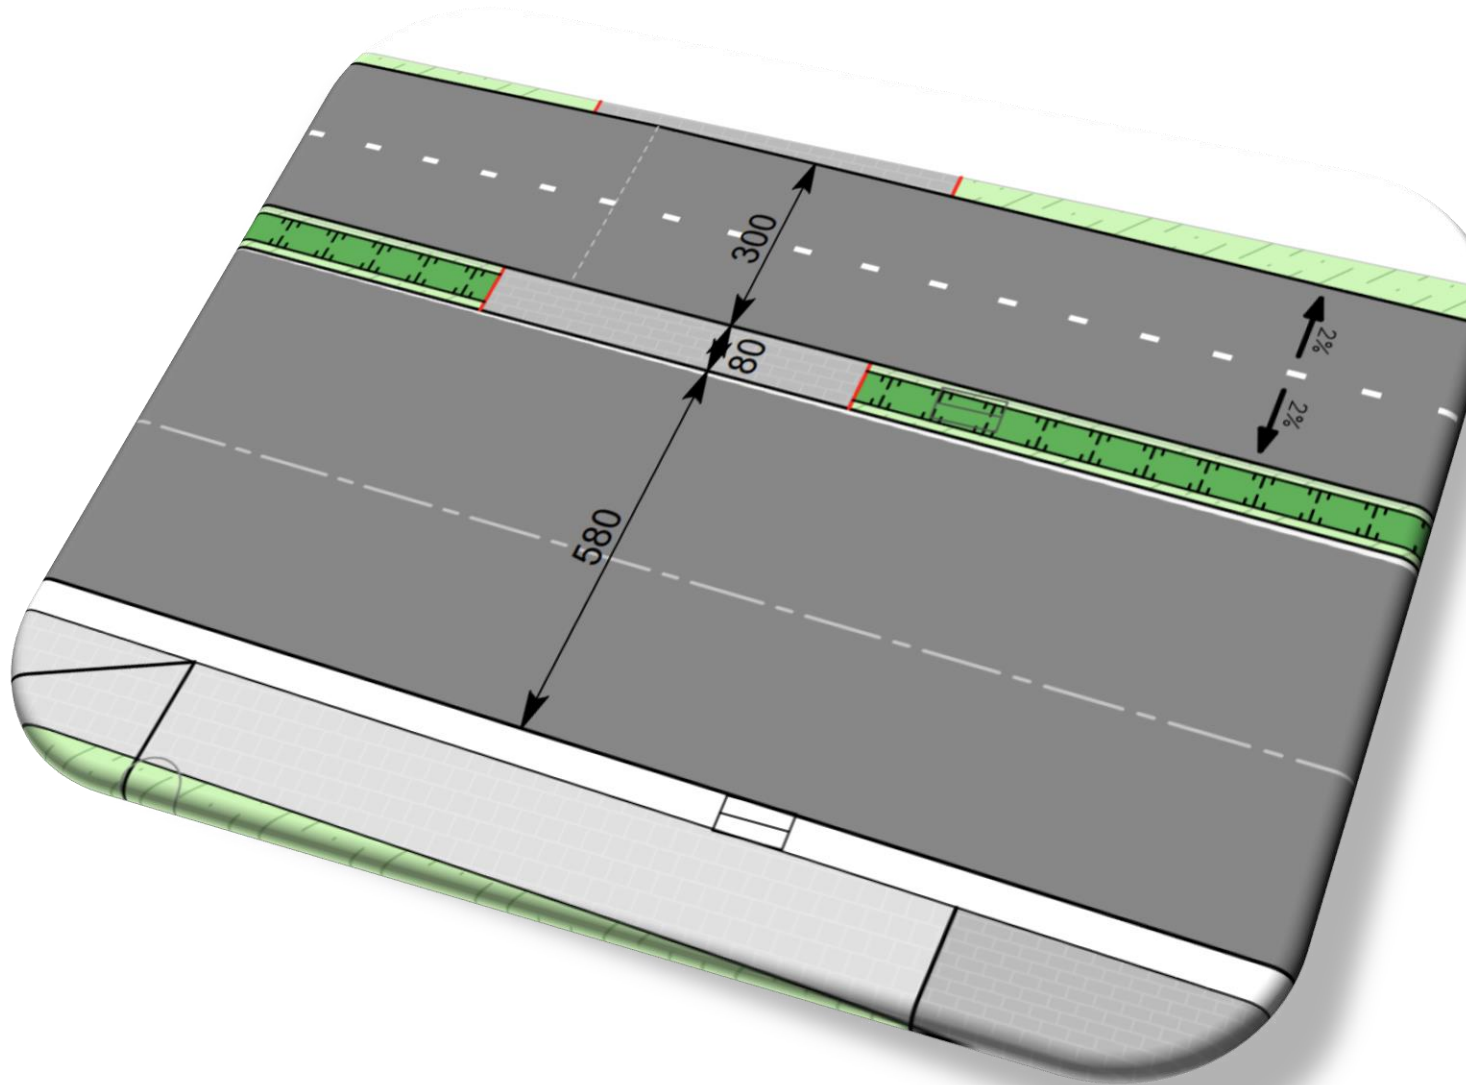


# VELDESTRAAT – STATION | UITVOERINGSONTWERP

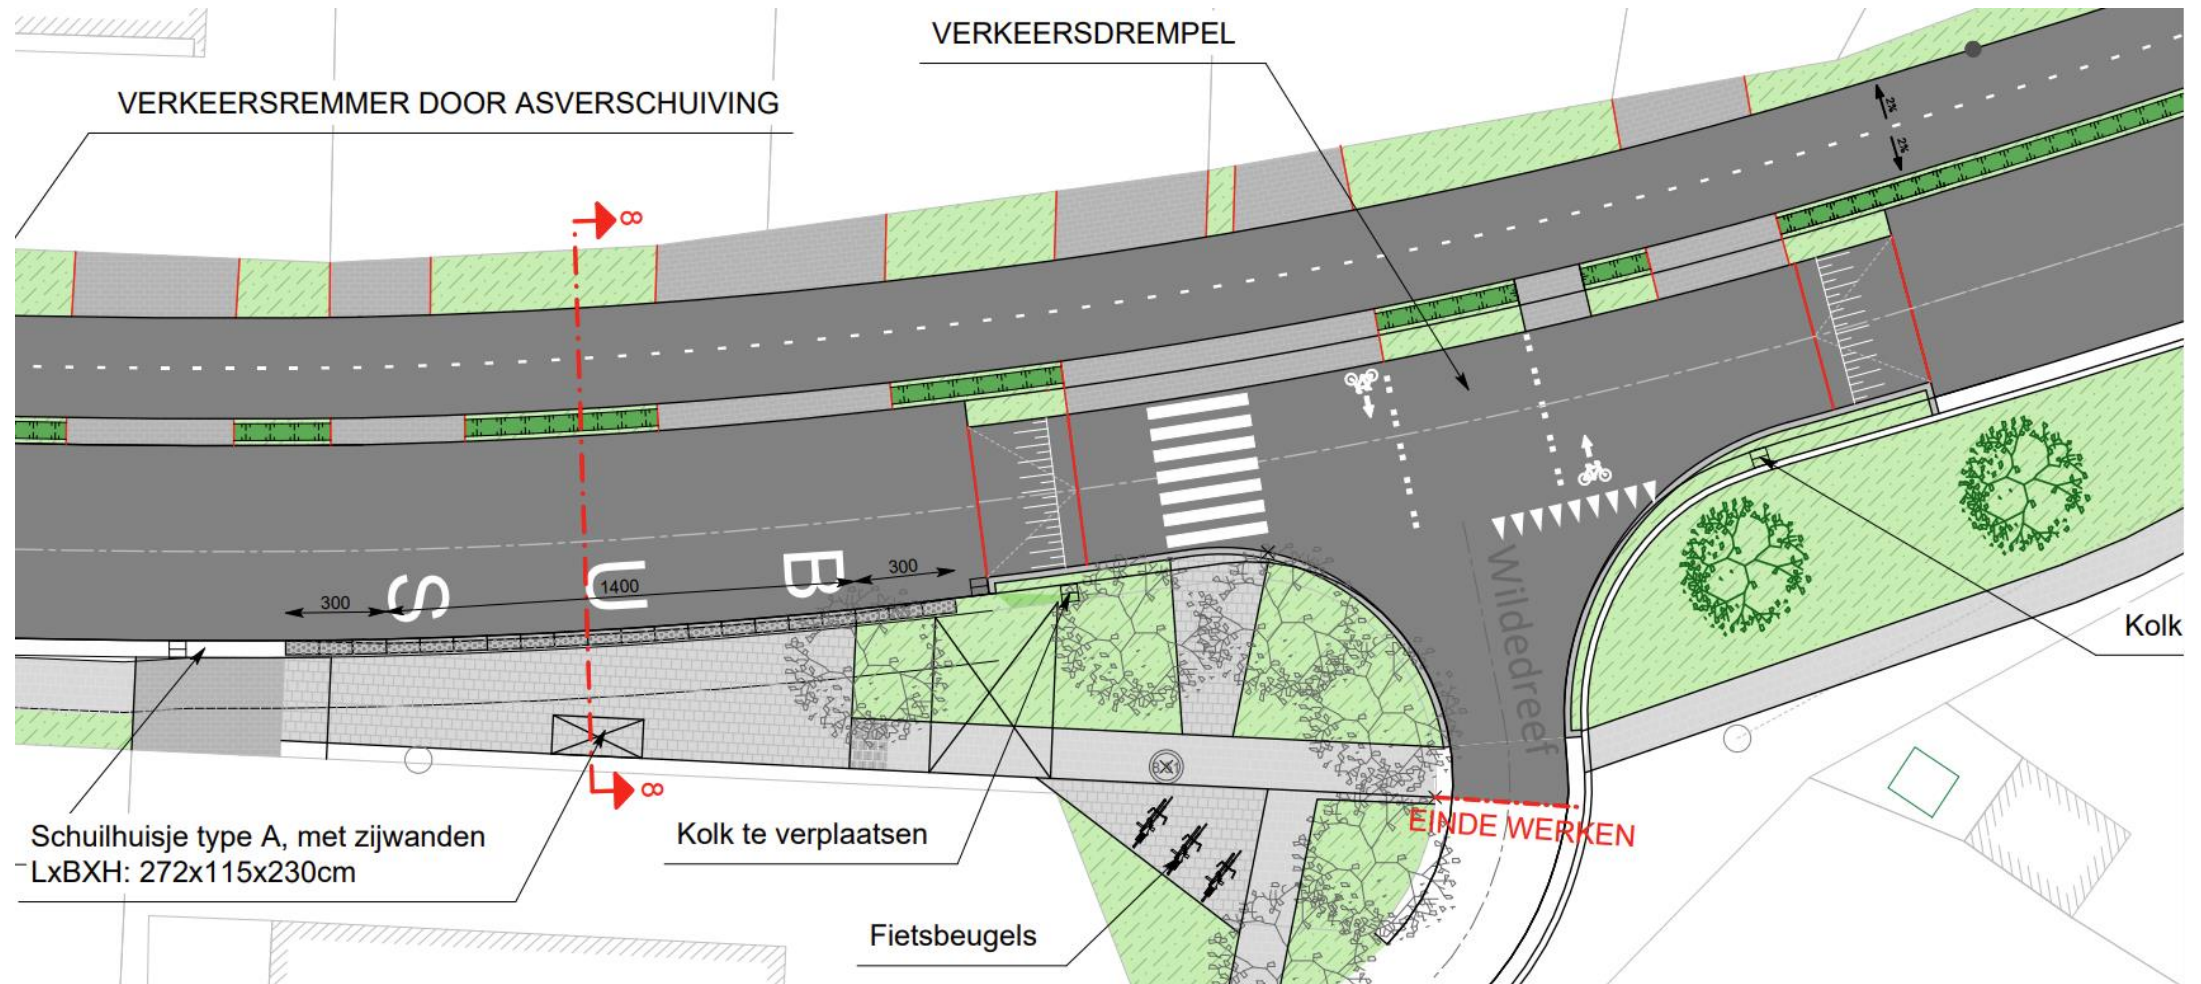

# VELDESTRAAT – STATION | UITVOERINGSONTWERP

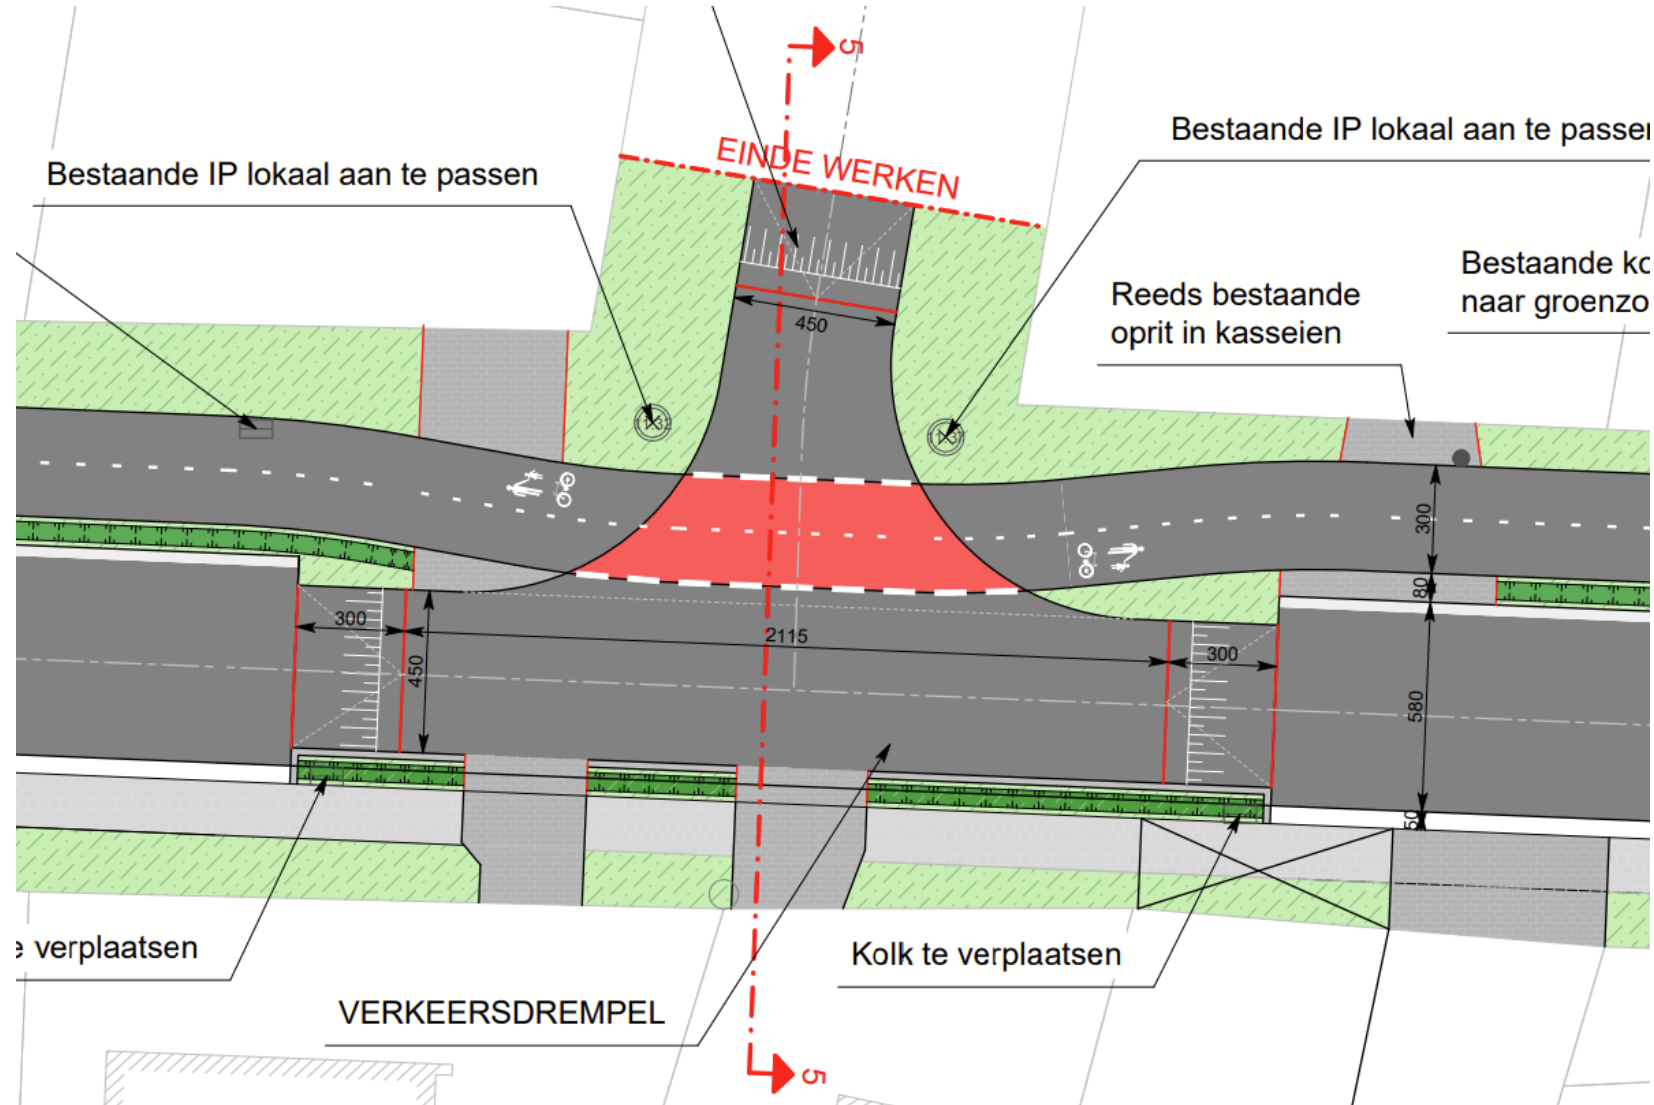

# VELDESTRAAT – STATION | UITVOERINGSONTWERP

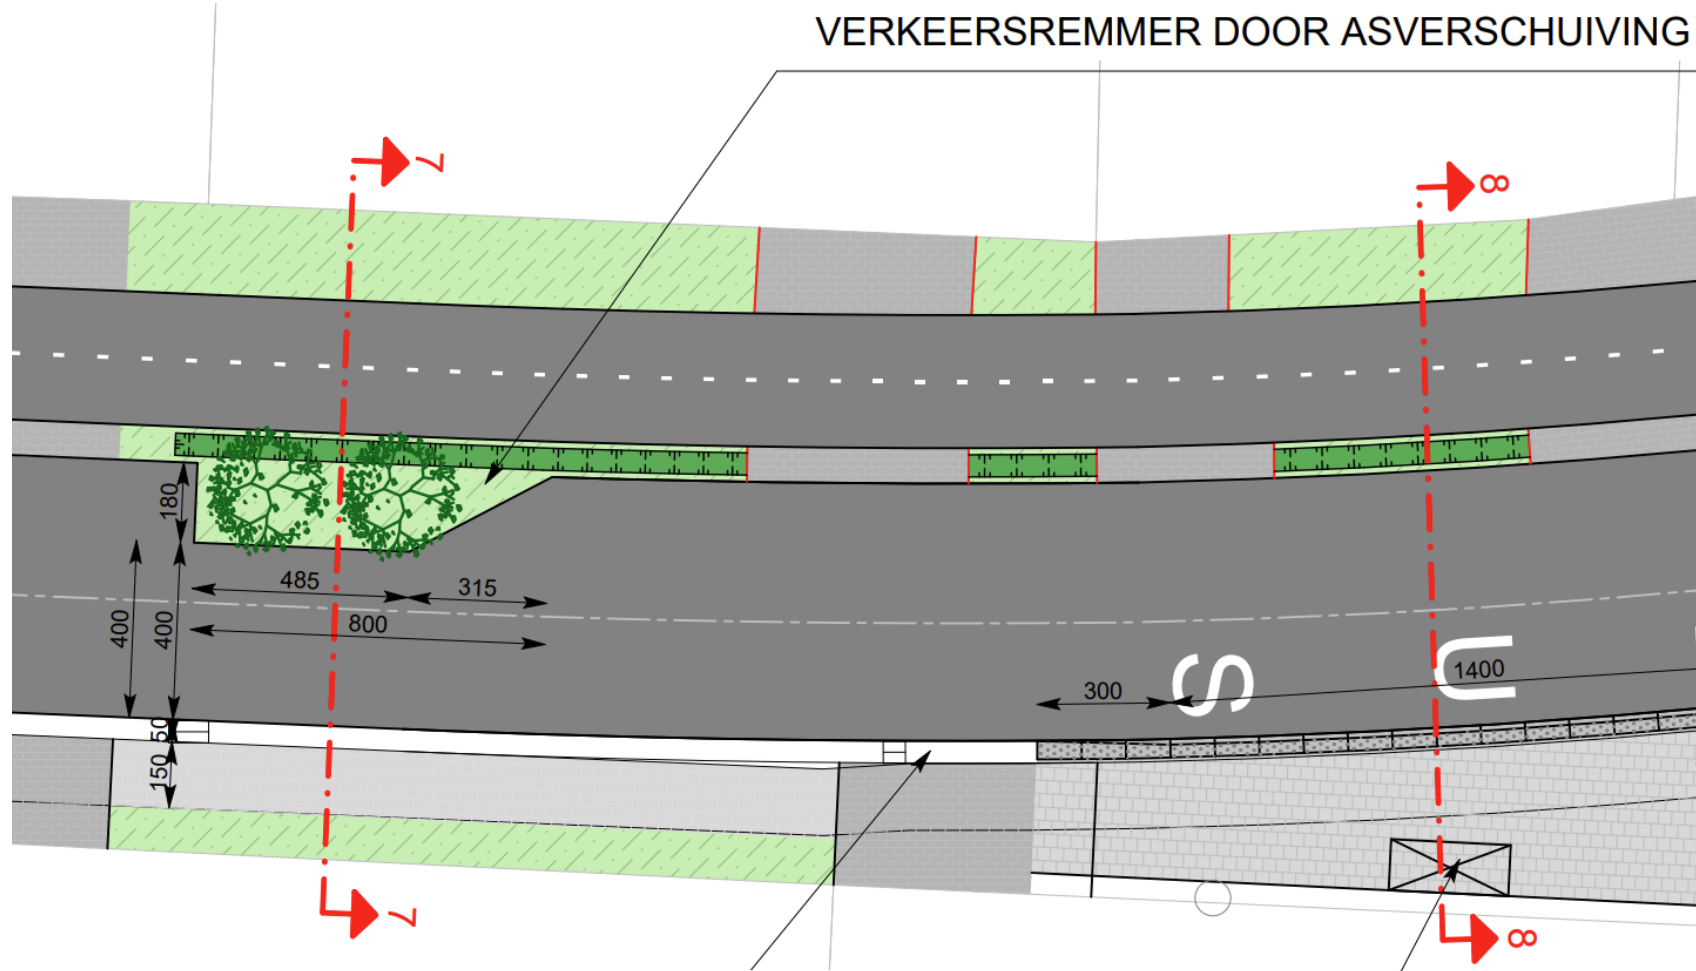

# VELDESTRAAT – STATION | FASERING VAN WERKEN


Start uitvoering werken : vanaf juni 2024

## □ FASE 1

- Heraanleg voetpaden
- Aanleg voet/fietspad

## □ FASE 2

- Overlaging rijweg

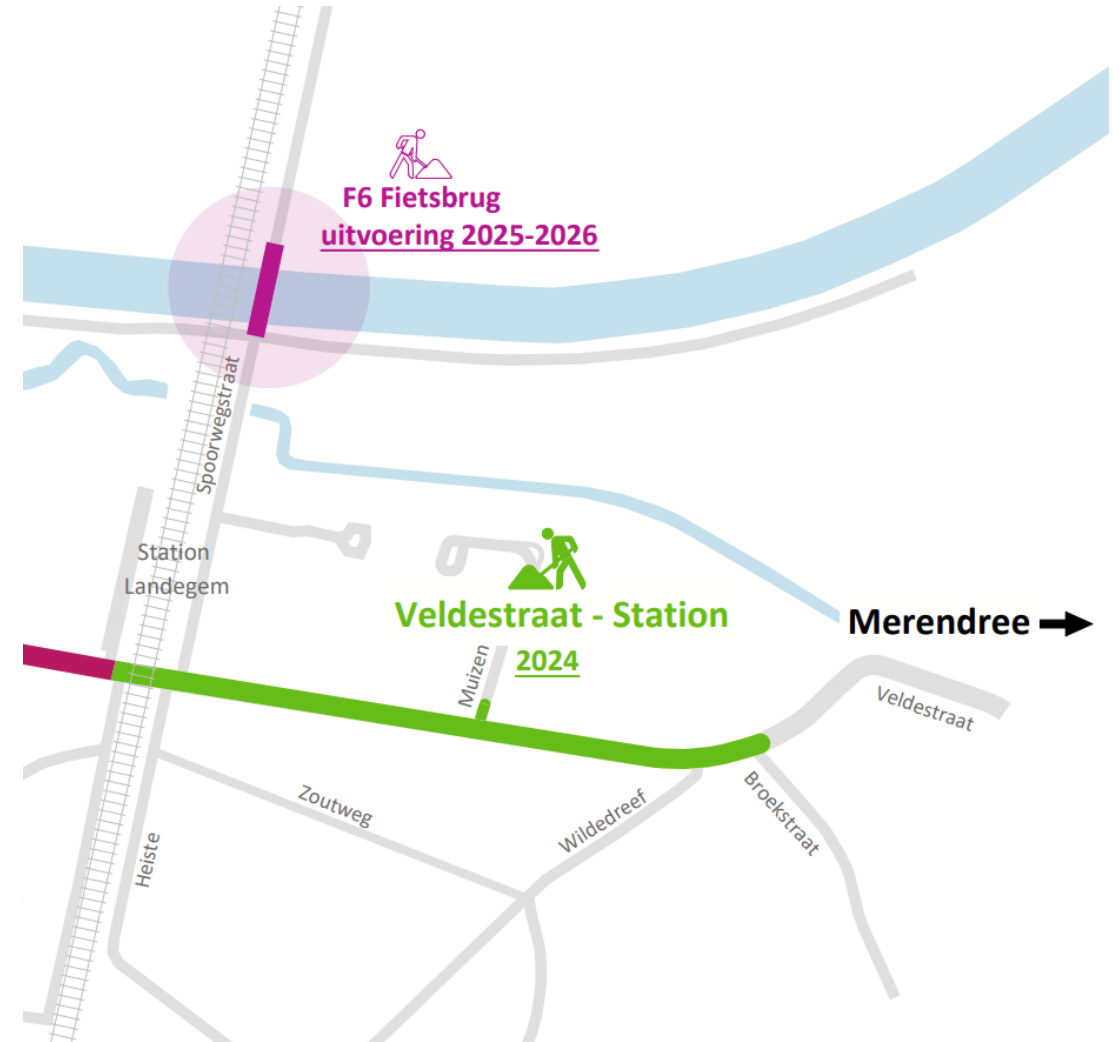

## FASE 1: aanleg fiets- en voetpaden, opritten

### Doorgaand verkeer steeds mogelijk



- **Alternerend verkeer met mobiele verkeerslichten.**
- **Maximale werkzone van 250m.**
- **Woningen en ondernemingen steeds bereikbaar.**
- **Inritten of doorgangen naar garages worden maximaal 48 uur onderbroken.**



## FASE 2: overlaging rijweg

Doorgaand verkeer NIET mogelijk

- Woningen en ondernemingen steeds bereikbaar voor voetgangers en fietsers.
- Aangepaste uitvoeringswijze.
- Beperkte periode.
- Omleiding.

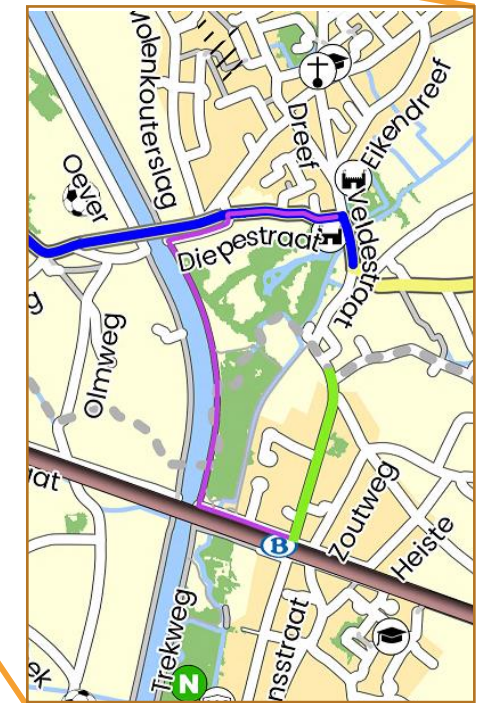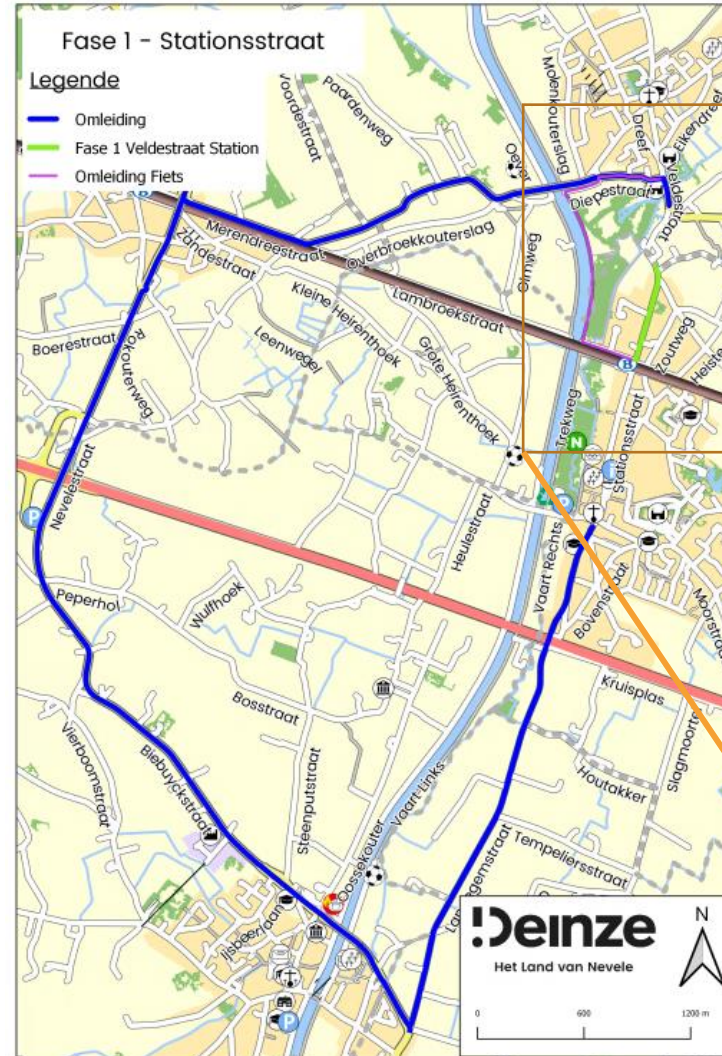

## CONTACT & INFO

Stad Deinze

**Mail**

[omgeving@deinze.be](mailto:omgeving@deinze.be)

**Online**

[www.deinze.be/verkeershinder](http://www.deinze.be/verkeershinder)