


2024 - SOD DEINZE STATIONSOMGEVING
HERONTWIKKELING VAN DE STATIONSBUURT EN DE OMLIGGENDE STRATEN

M. JOSE VAN HEE ARCHITECTEN i.s.m. ROBBRECHT EN DAEM ARCHITECTEN
IN OPDRACHT VAN STAD DEINZE

29.4.2024 OVERLEGMOMENT MET DE BUURTBEWONERS

LIEFKEMEIRESTRAAT LEEFSTRAAT

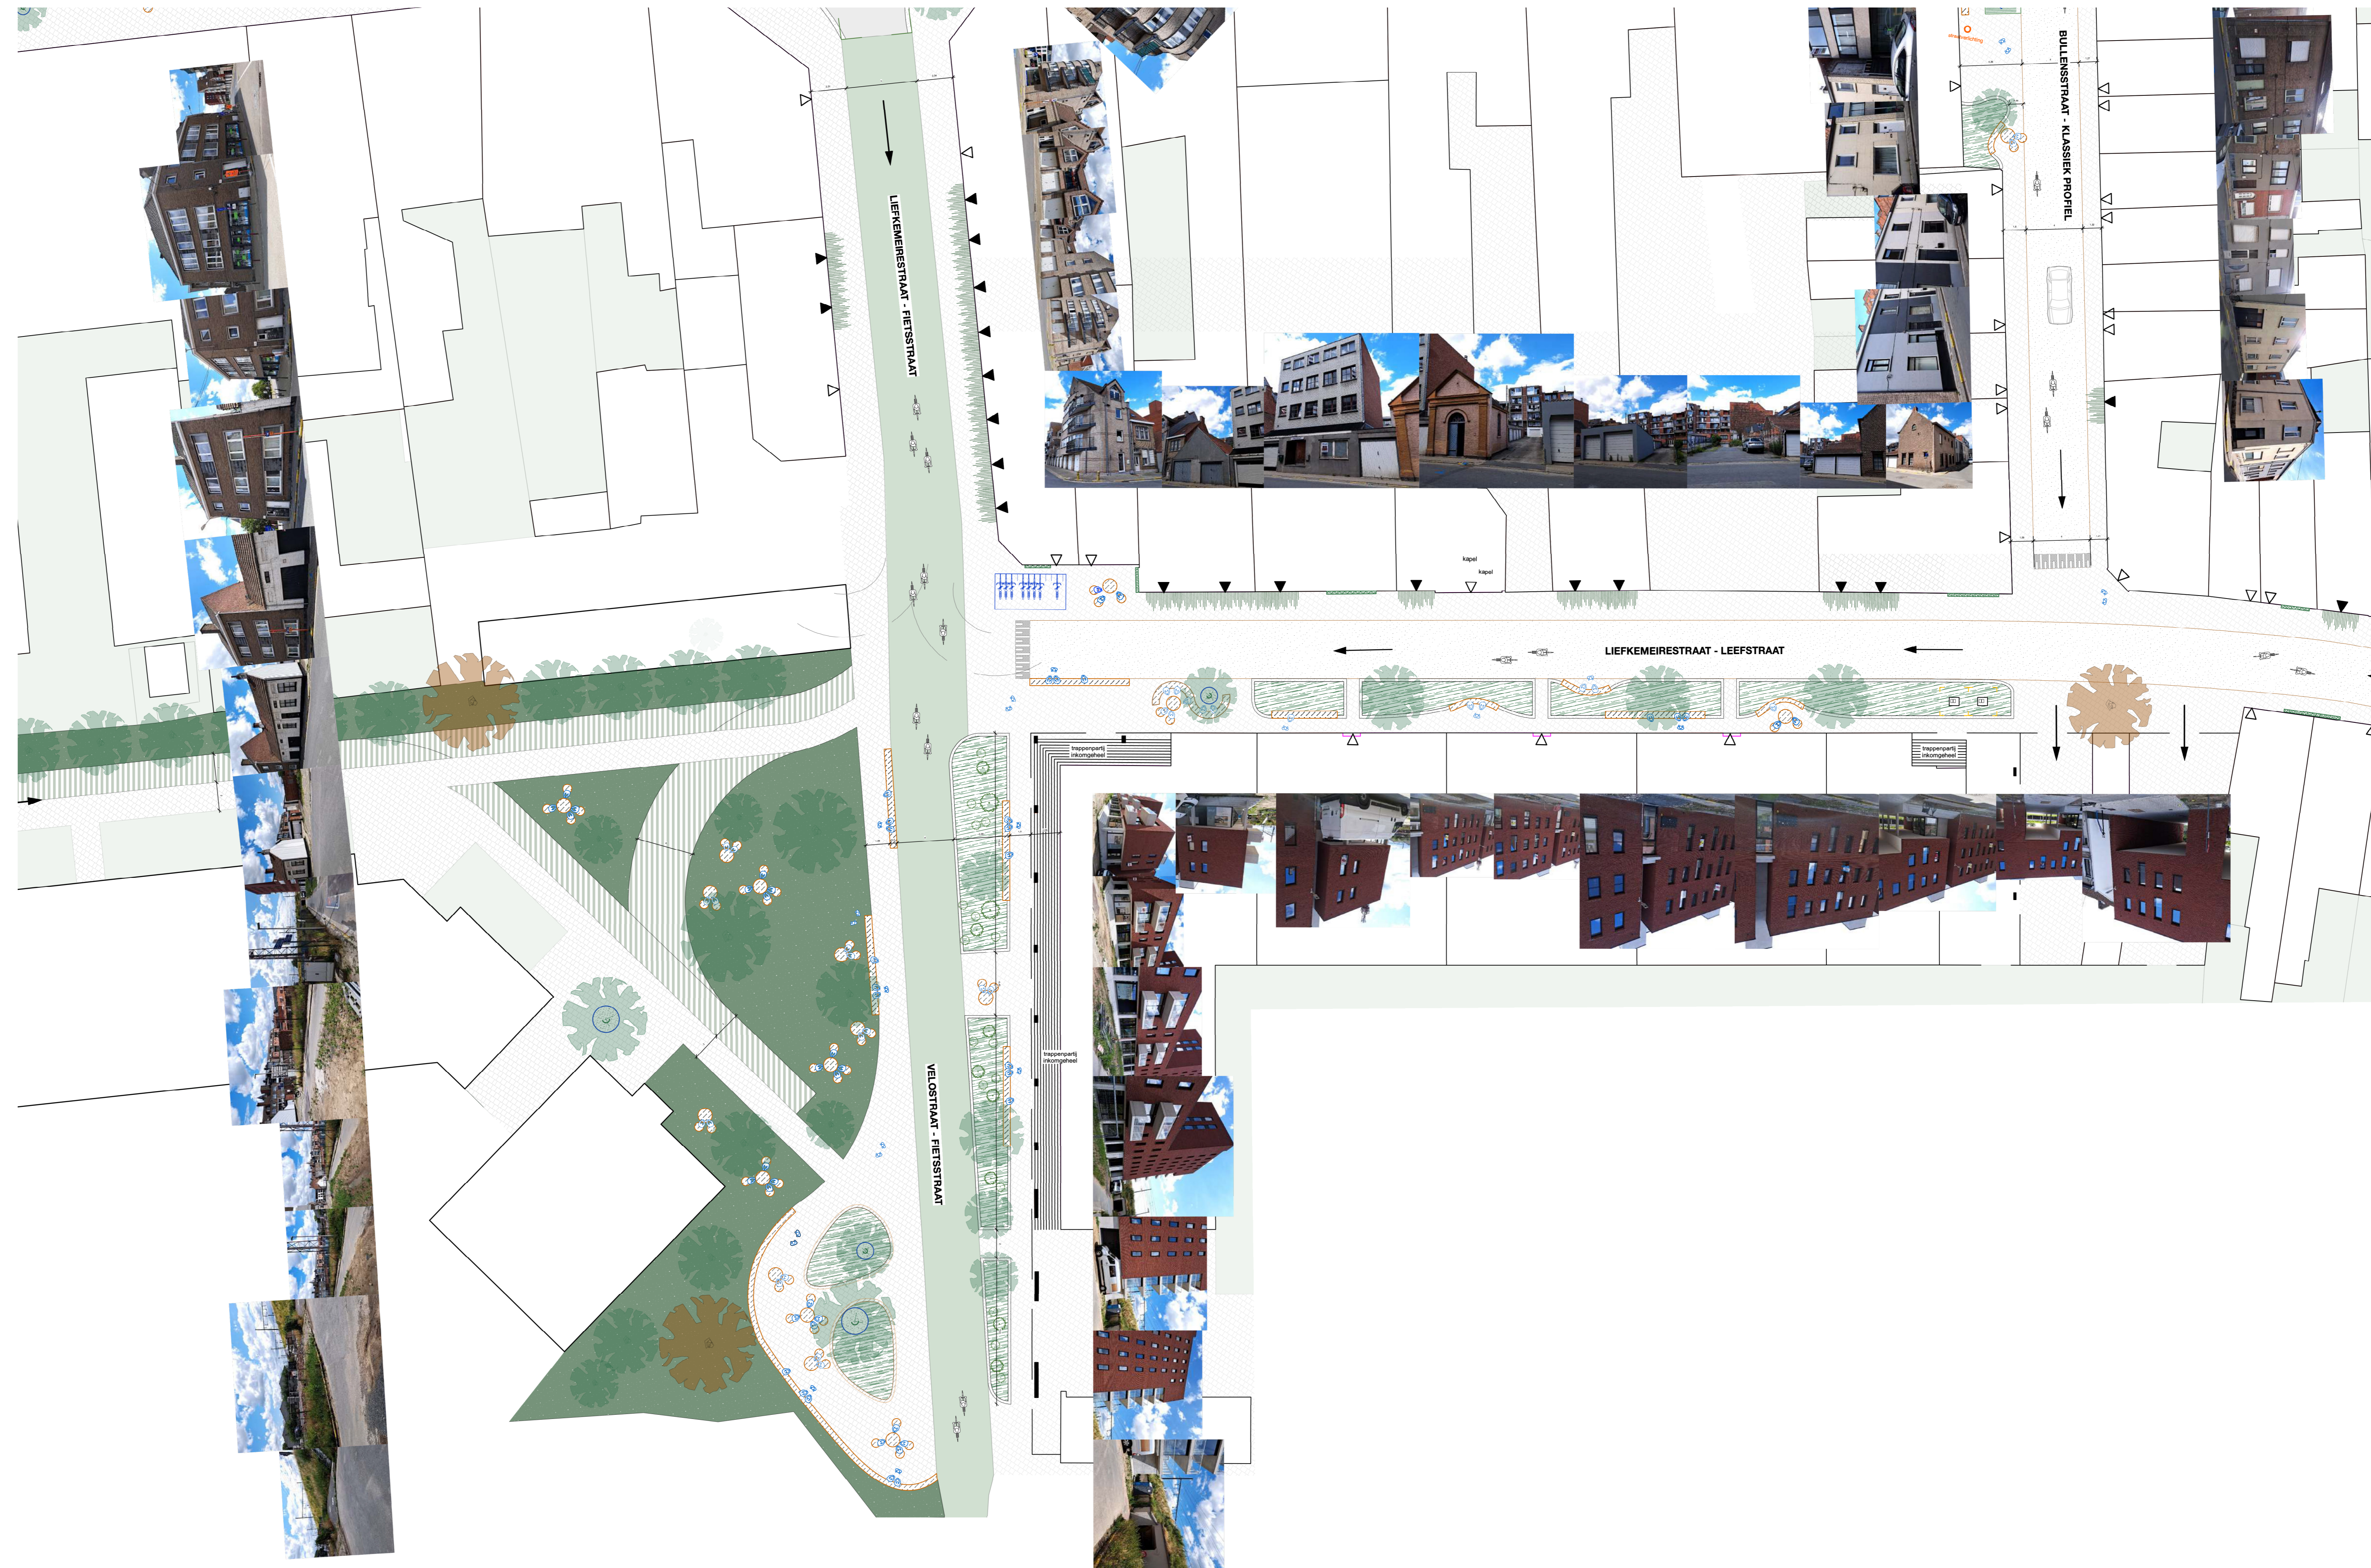

- ▶ ingang garage
- ▷ ingang woning
- ontharde groenzone
- verharde zone voetgangers
- verharde zone rijweg
- perceelsgrens
- fietsstraat
- afvalcontainer
- boom type 1
- boom type 2
- zone fietsenstalling
- zone zitementen
- zitbank
- zone fietsers
- parkeerplaats wagen
- groenperk
- geveltuin

