2024 - SOD DEINZE STATIONSOMGEVING

HERONTWIKKELING VAN DE STATIONSBUURT EN DE OMLIGGENDE STRATEN

M. JOSE VAN HEE ARCHITECTEN i.s.m. ROBBRECHT EN DAEM ARCHITECTEN
IN OPDRACHT VAN **STAD DEINZE**

29.4.2024 OVERLEGMOMENT MET DE BUURTBEWONERS

ACHIEL VAN EECHAUTESTRAAT LEEFSTRAAT

OPTIE GEVELTUIN OPTIE GEVELTUIN OPTIE GEVELTUIN OPTIE GEVELTUIN

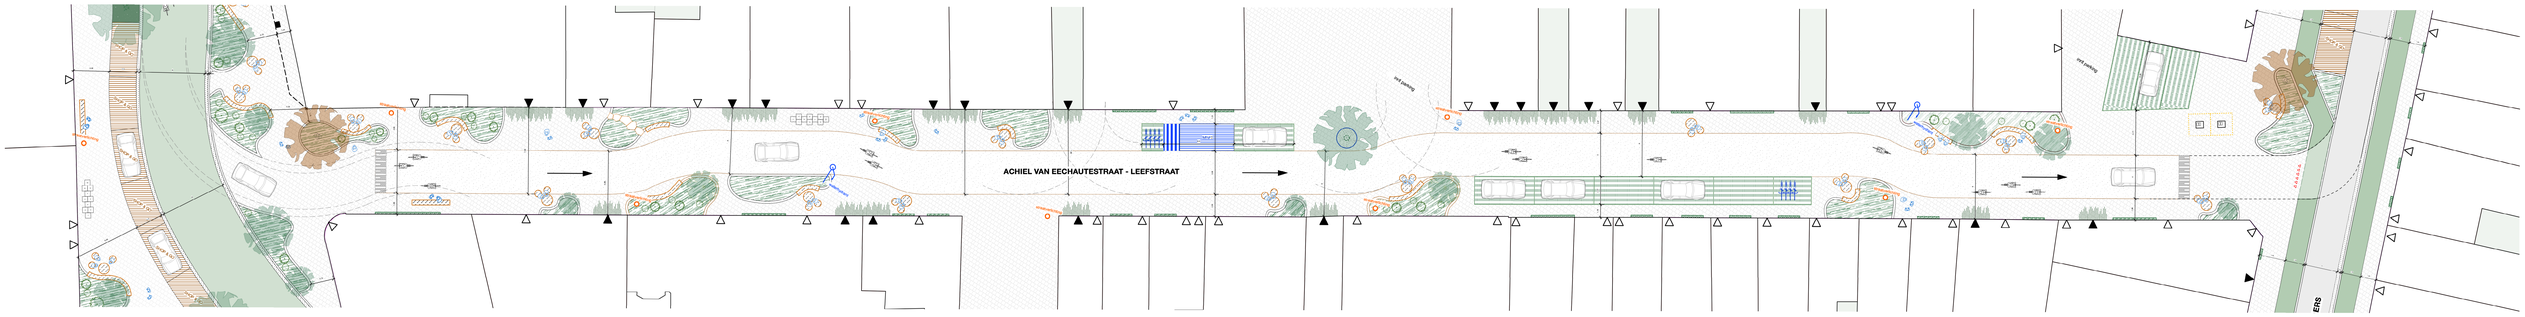

OPTIE GEVELTUIN OPTIE GEVELTUIN OPTIE GEVELTUIN OPTIE GEVELTUIN OPTIE GEVELTUIN OPTIE GEVELTUIN OPTIE GEVELTUIN OPTIE GEVELTUIN OPTIE GEVELTUIN OPTIE GEVELTUIN OPTIE GEVELTUIN OPTIE GEVELTUIN OPTIE GEVELTUIN OPTIE GEVELTUIN

ingang garage | ingang woning | ontharde groenzone | verharde zone voetgangers | verharde zone rijweg | perceelsgrens | fietsstraat | afvalcontainer | boom type 1 | boom type 2 | zone fietsenstalling | zone zitelementen | zitbank | zone fietsers | parkeerplaats wagen | groenperk | geveltuin

M. José Van Hee architecten i.s.m. Robbrecht en Daem architecten	9800 Deinze	A0 - formaat	STATIONSOMGEVING DEINZE	ACHIEL VAN EECHAUTERSTRAAT = LEEFSTRAAT	1/200	04/2024	VO