

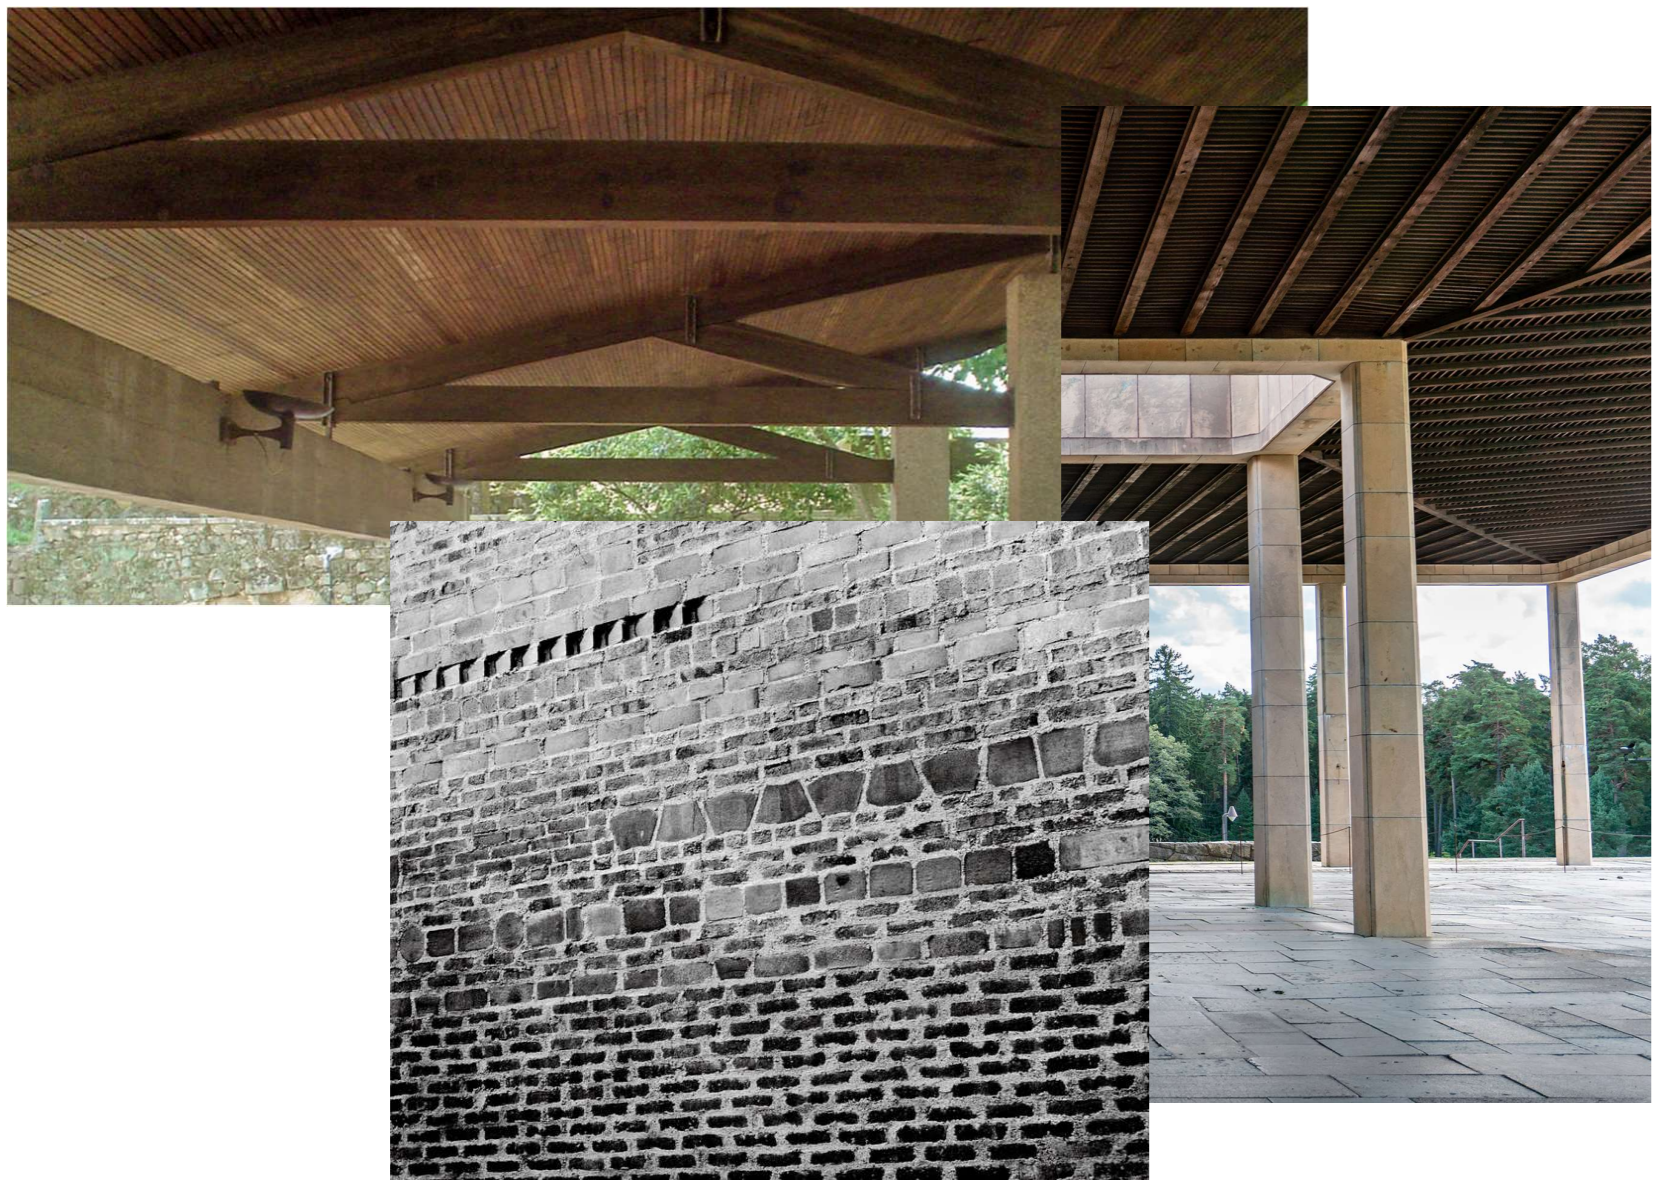
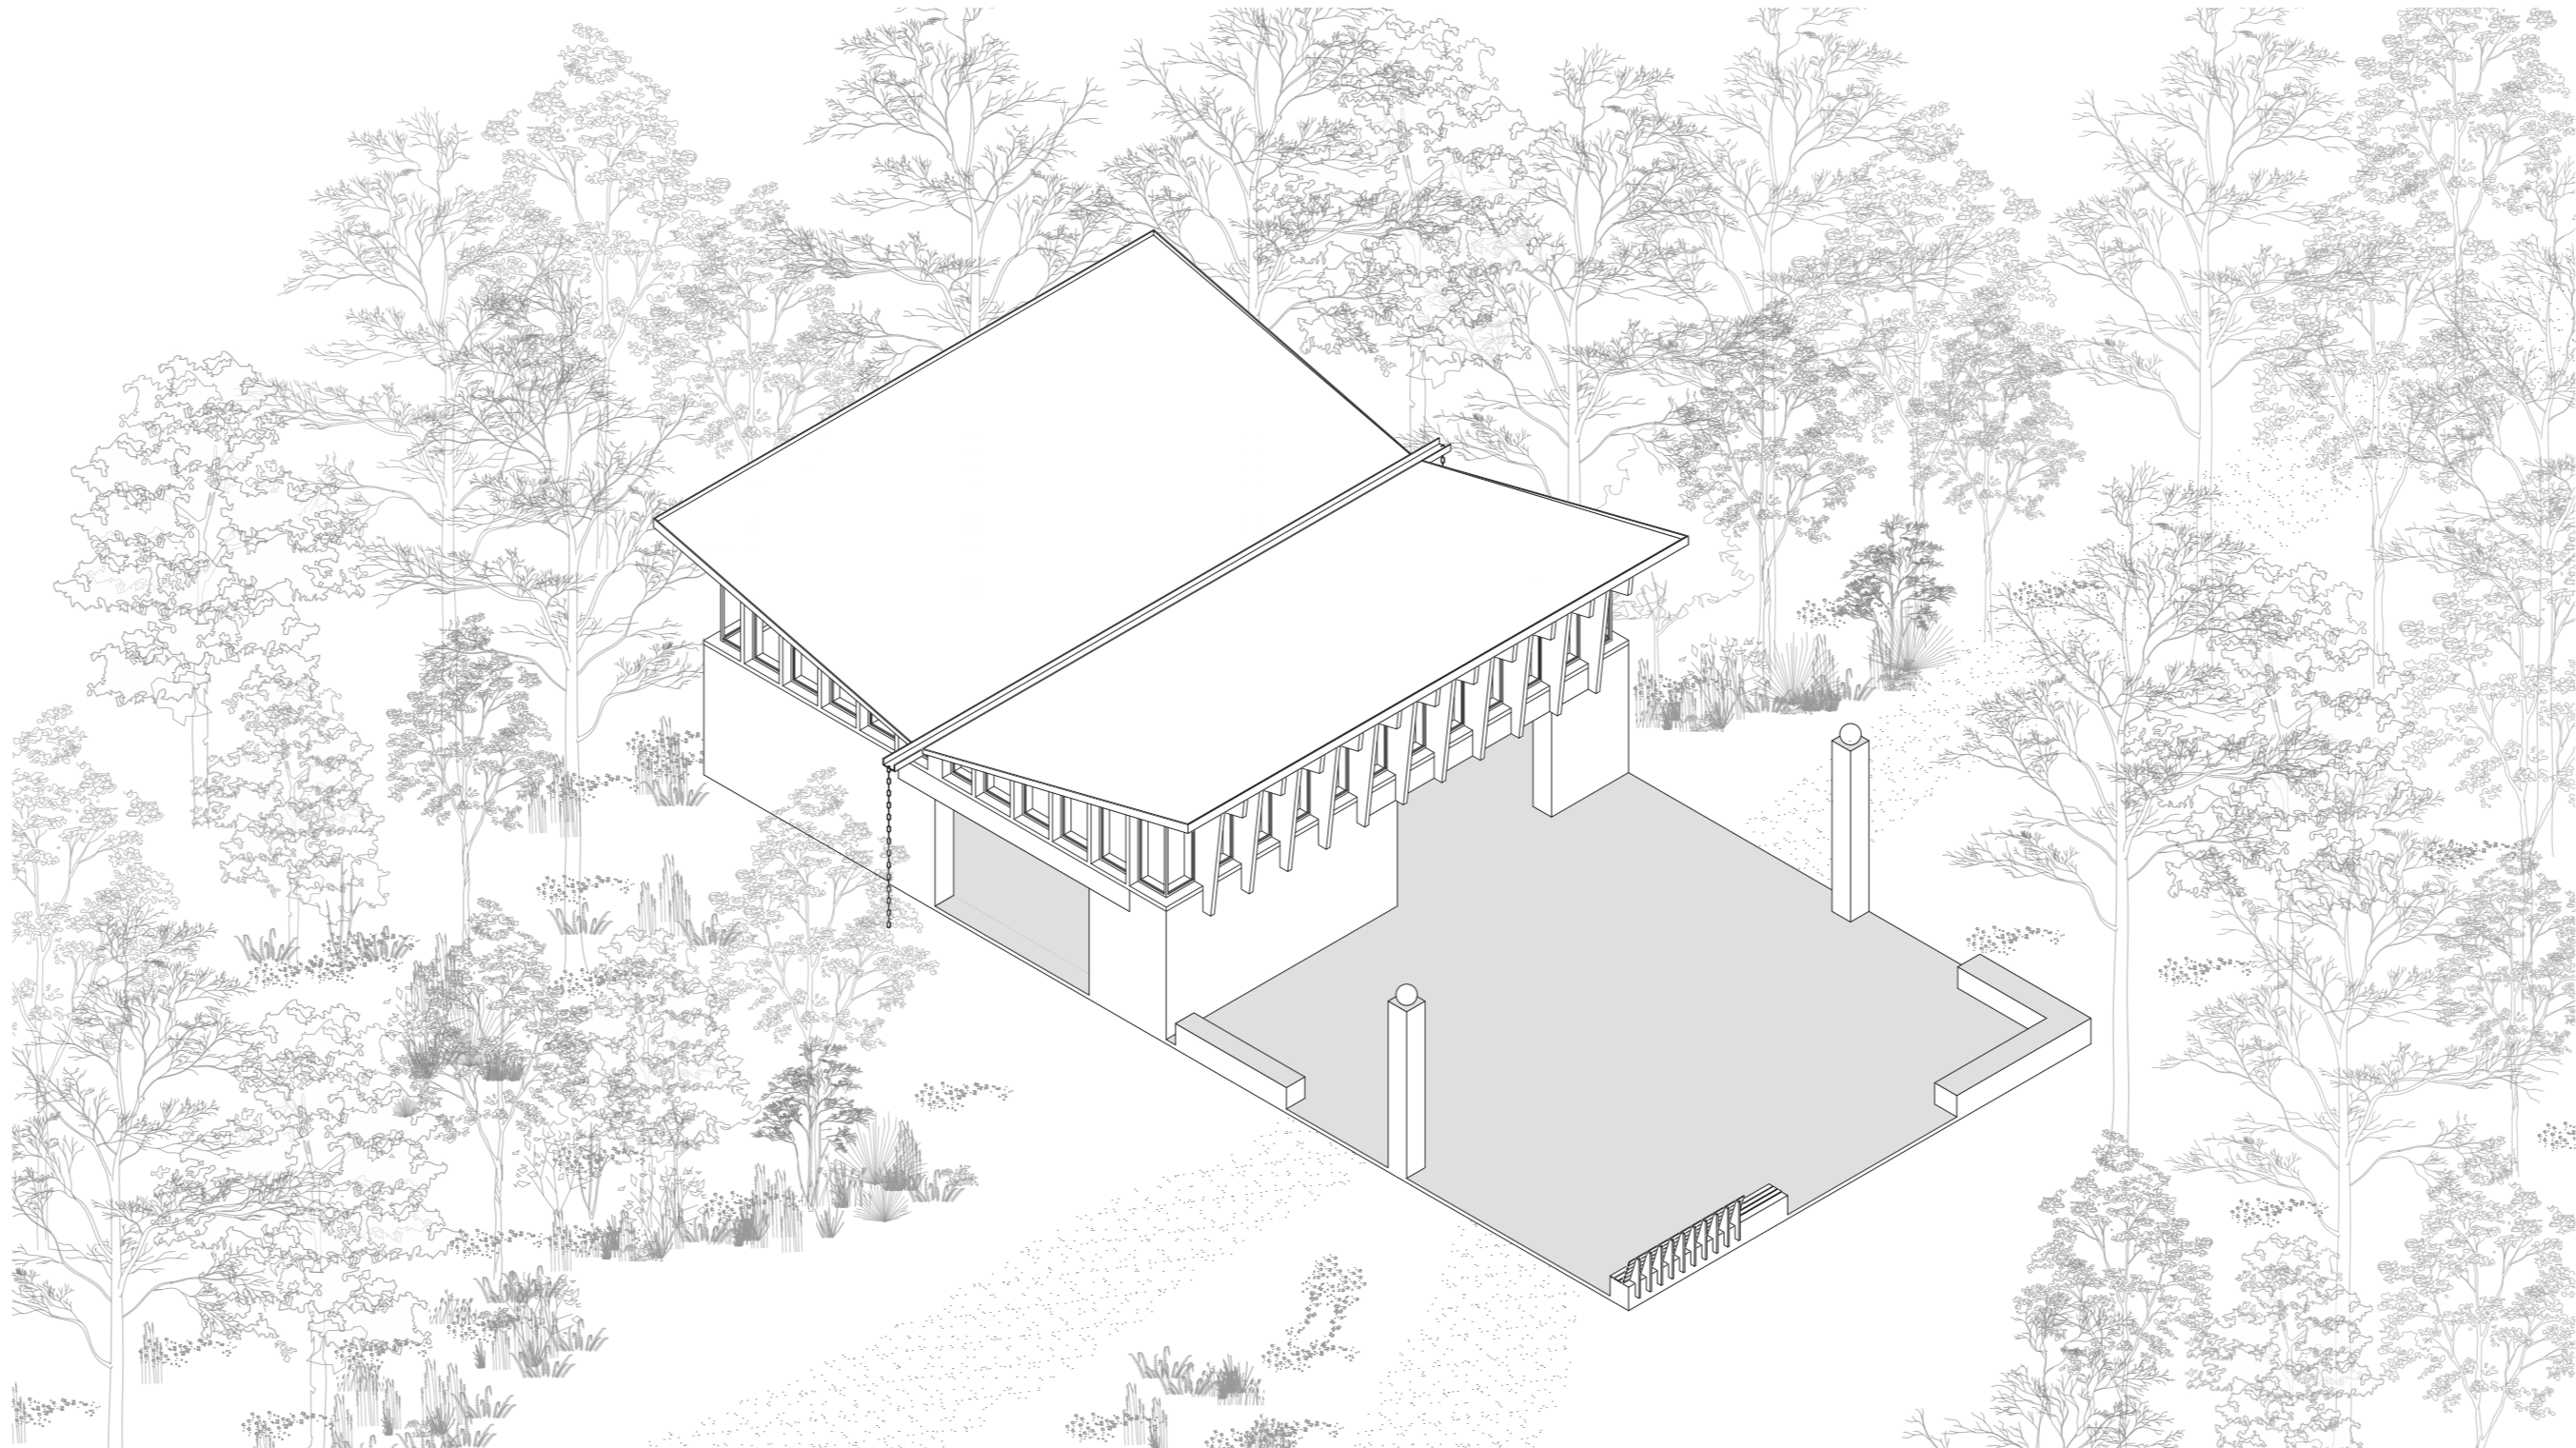
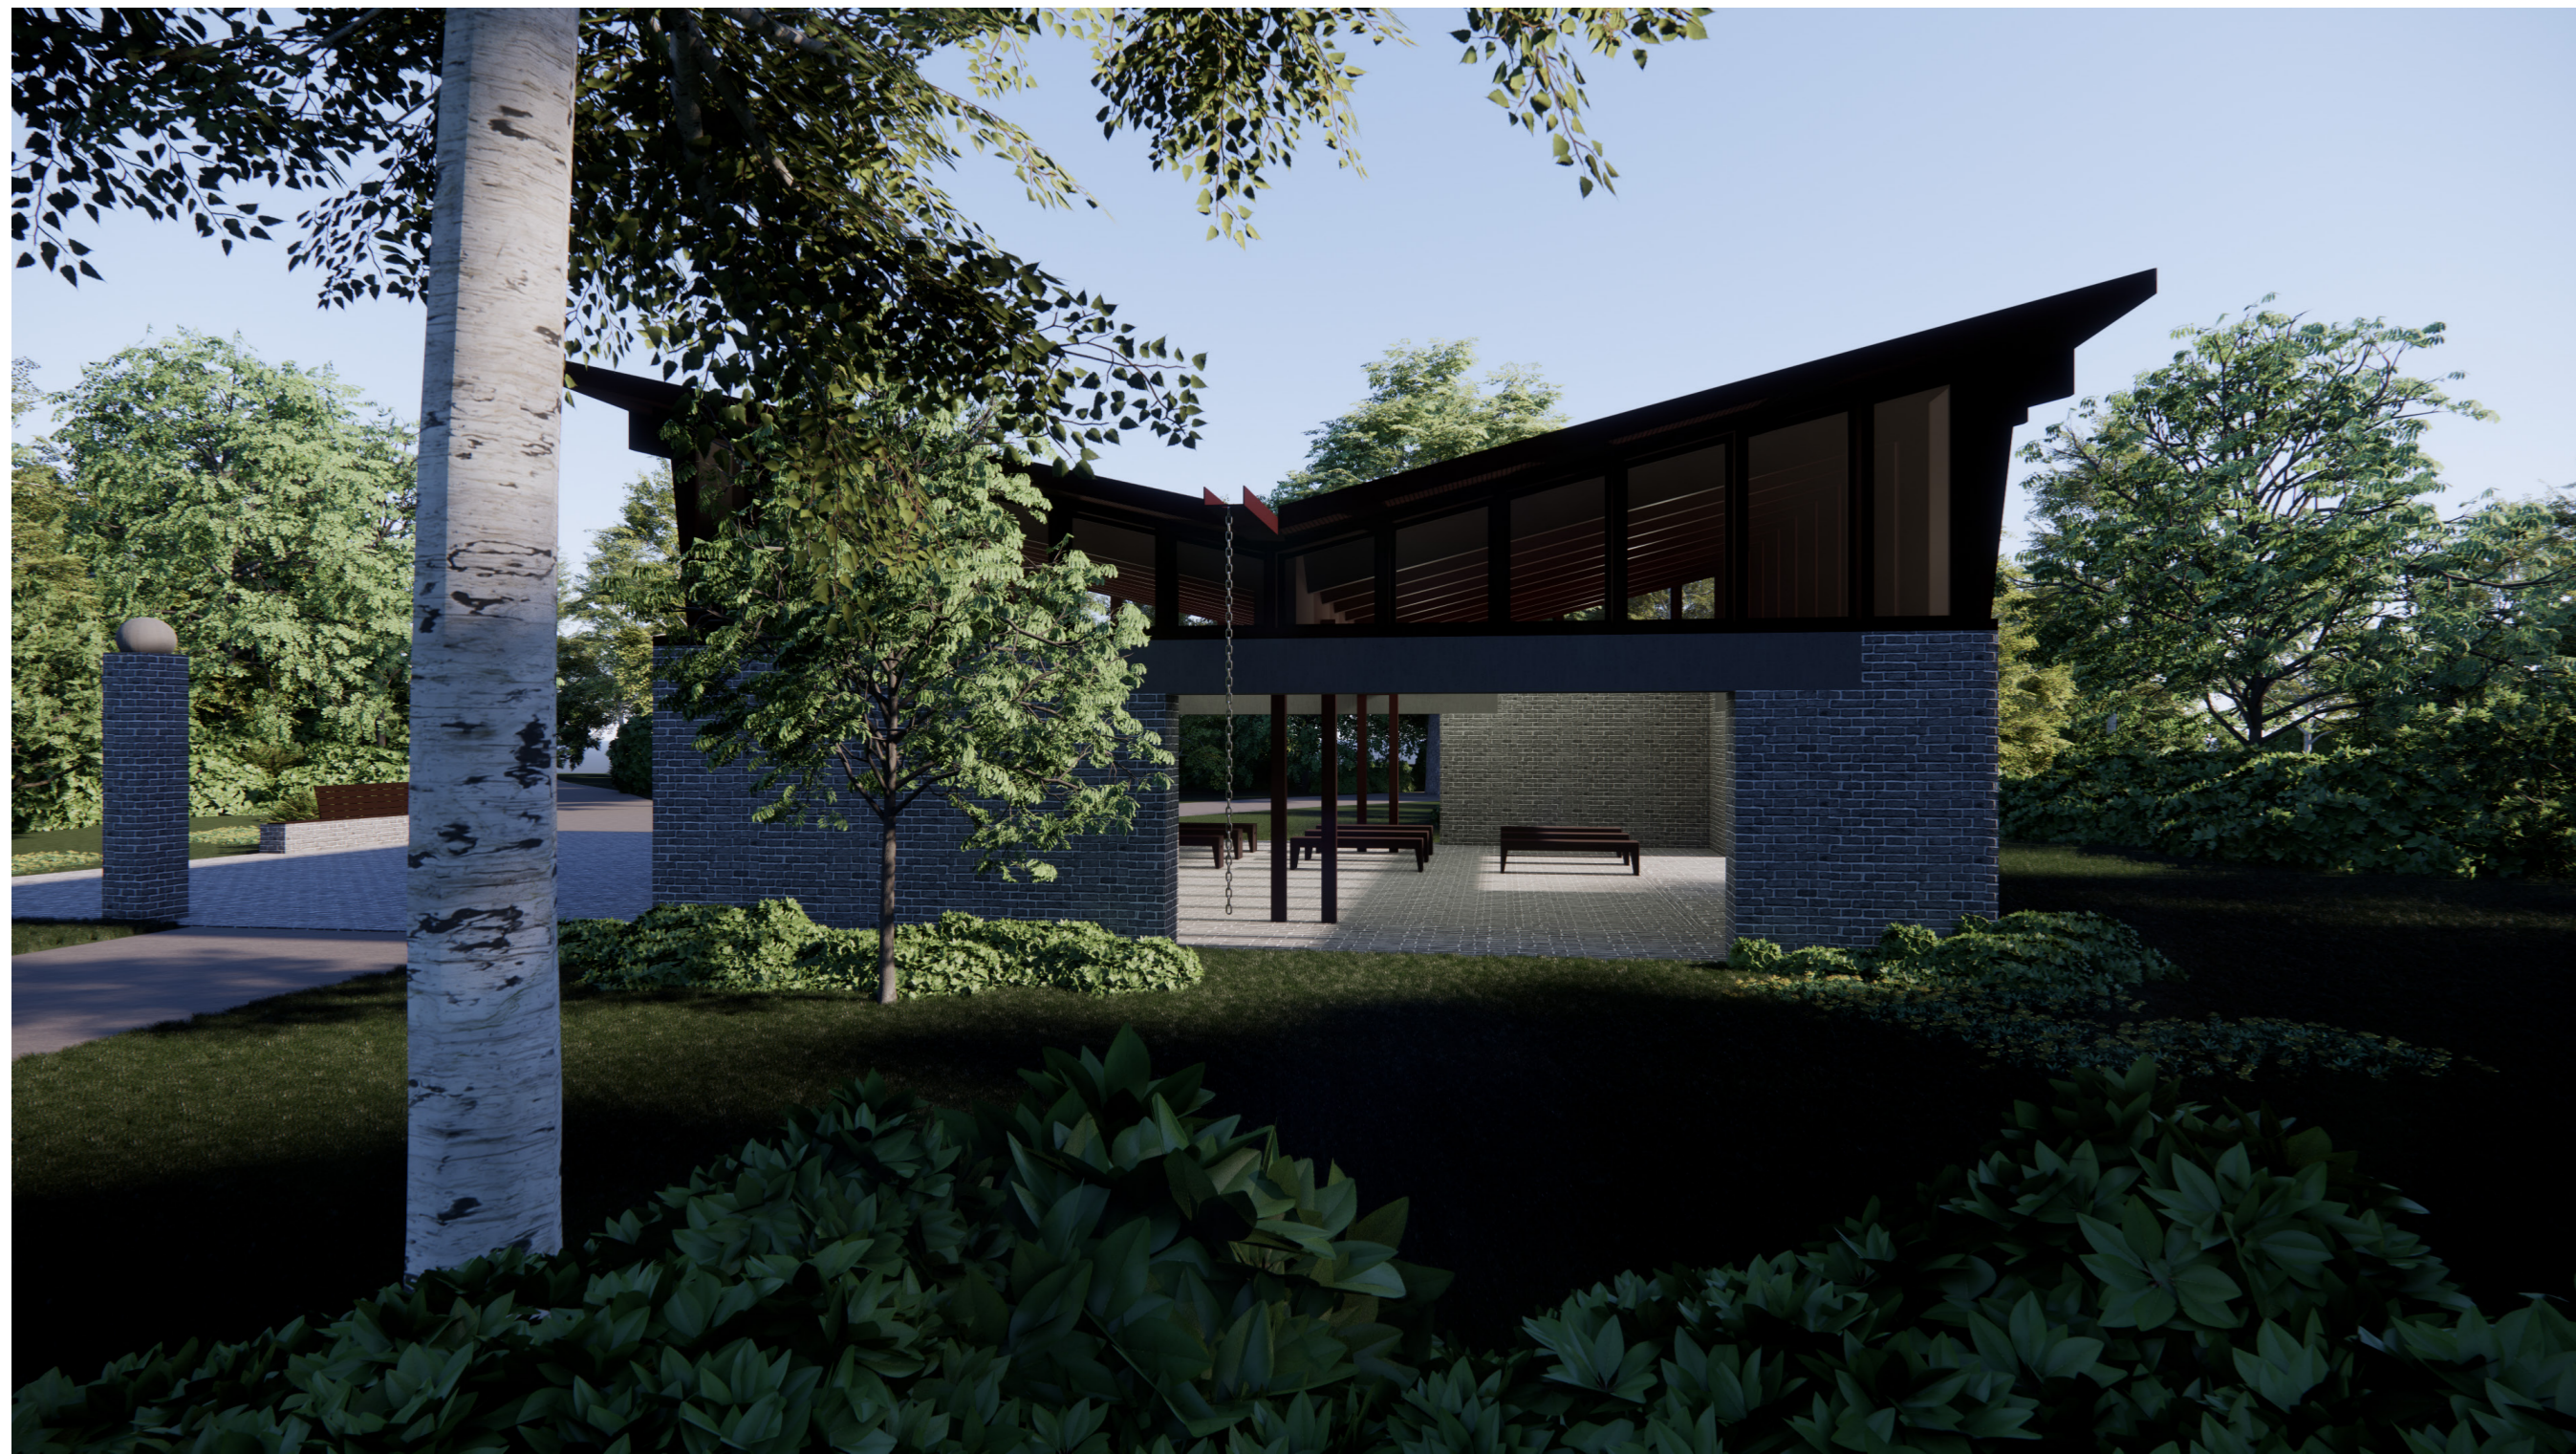
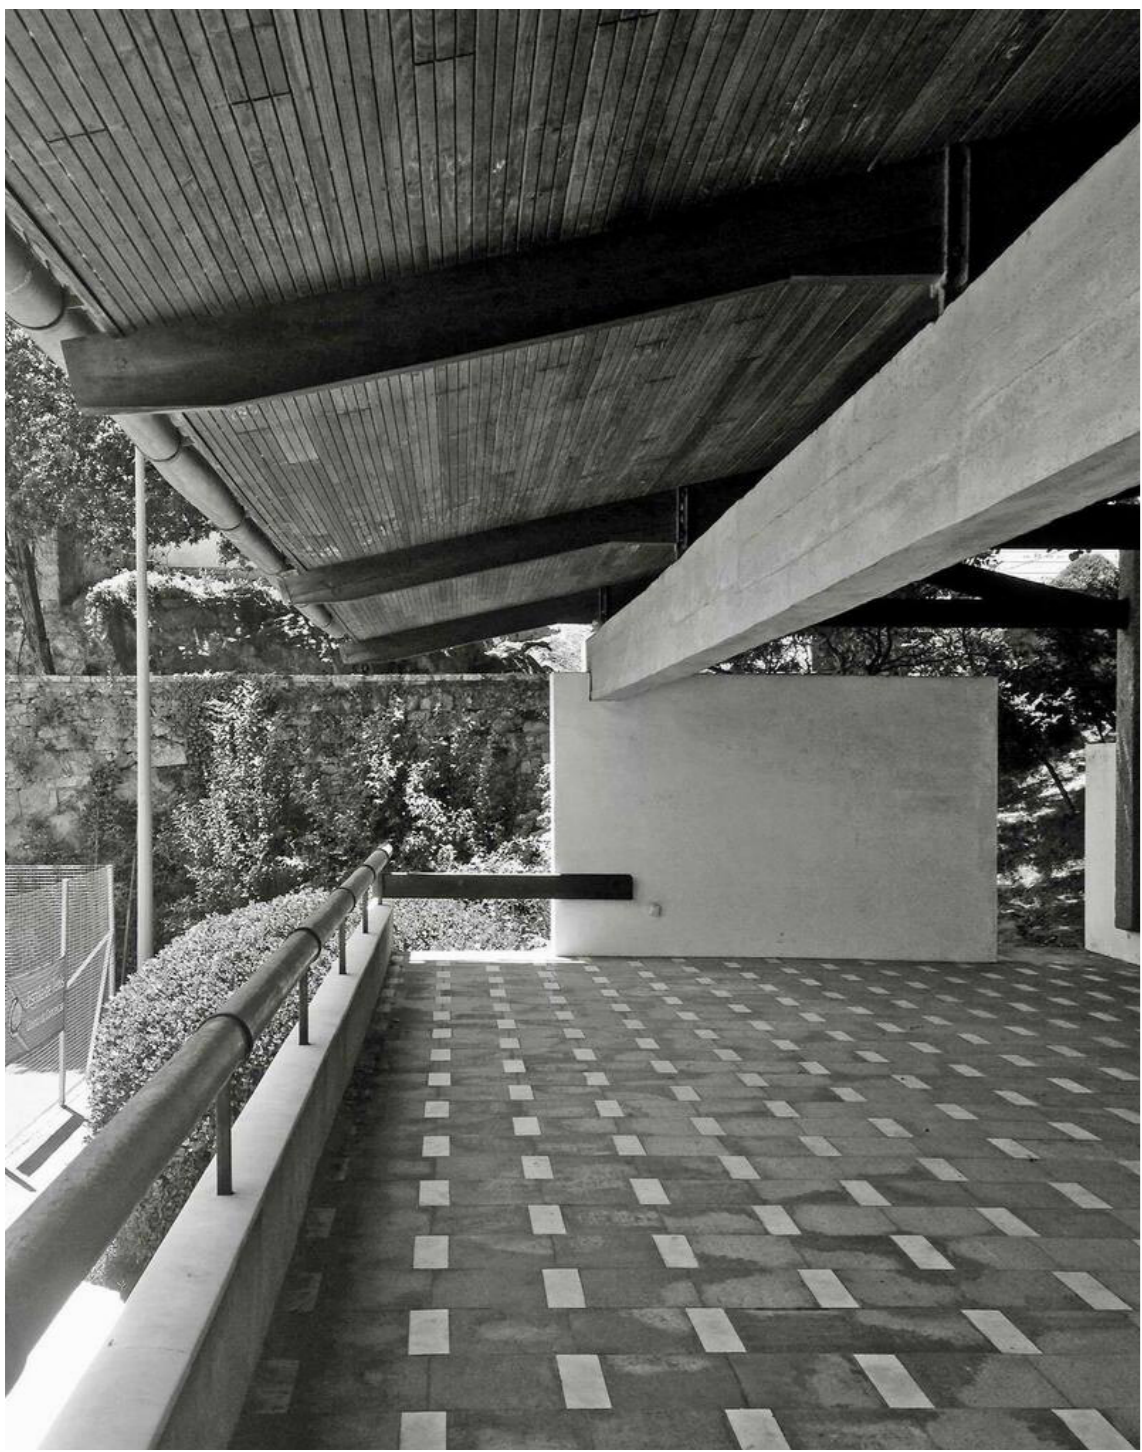


PARKBOSBEGRAAFPLAATS DEINZE - PAVILJOEN

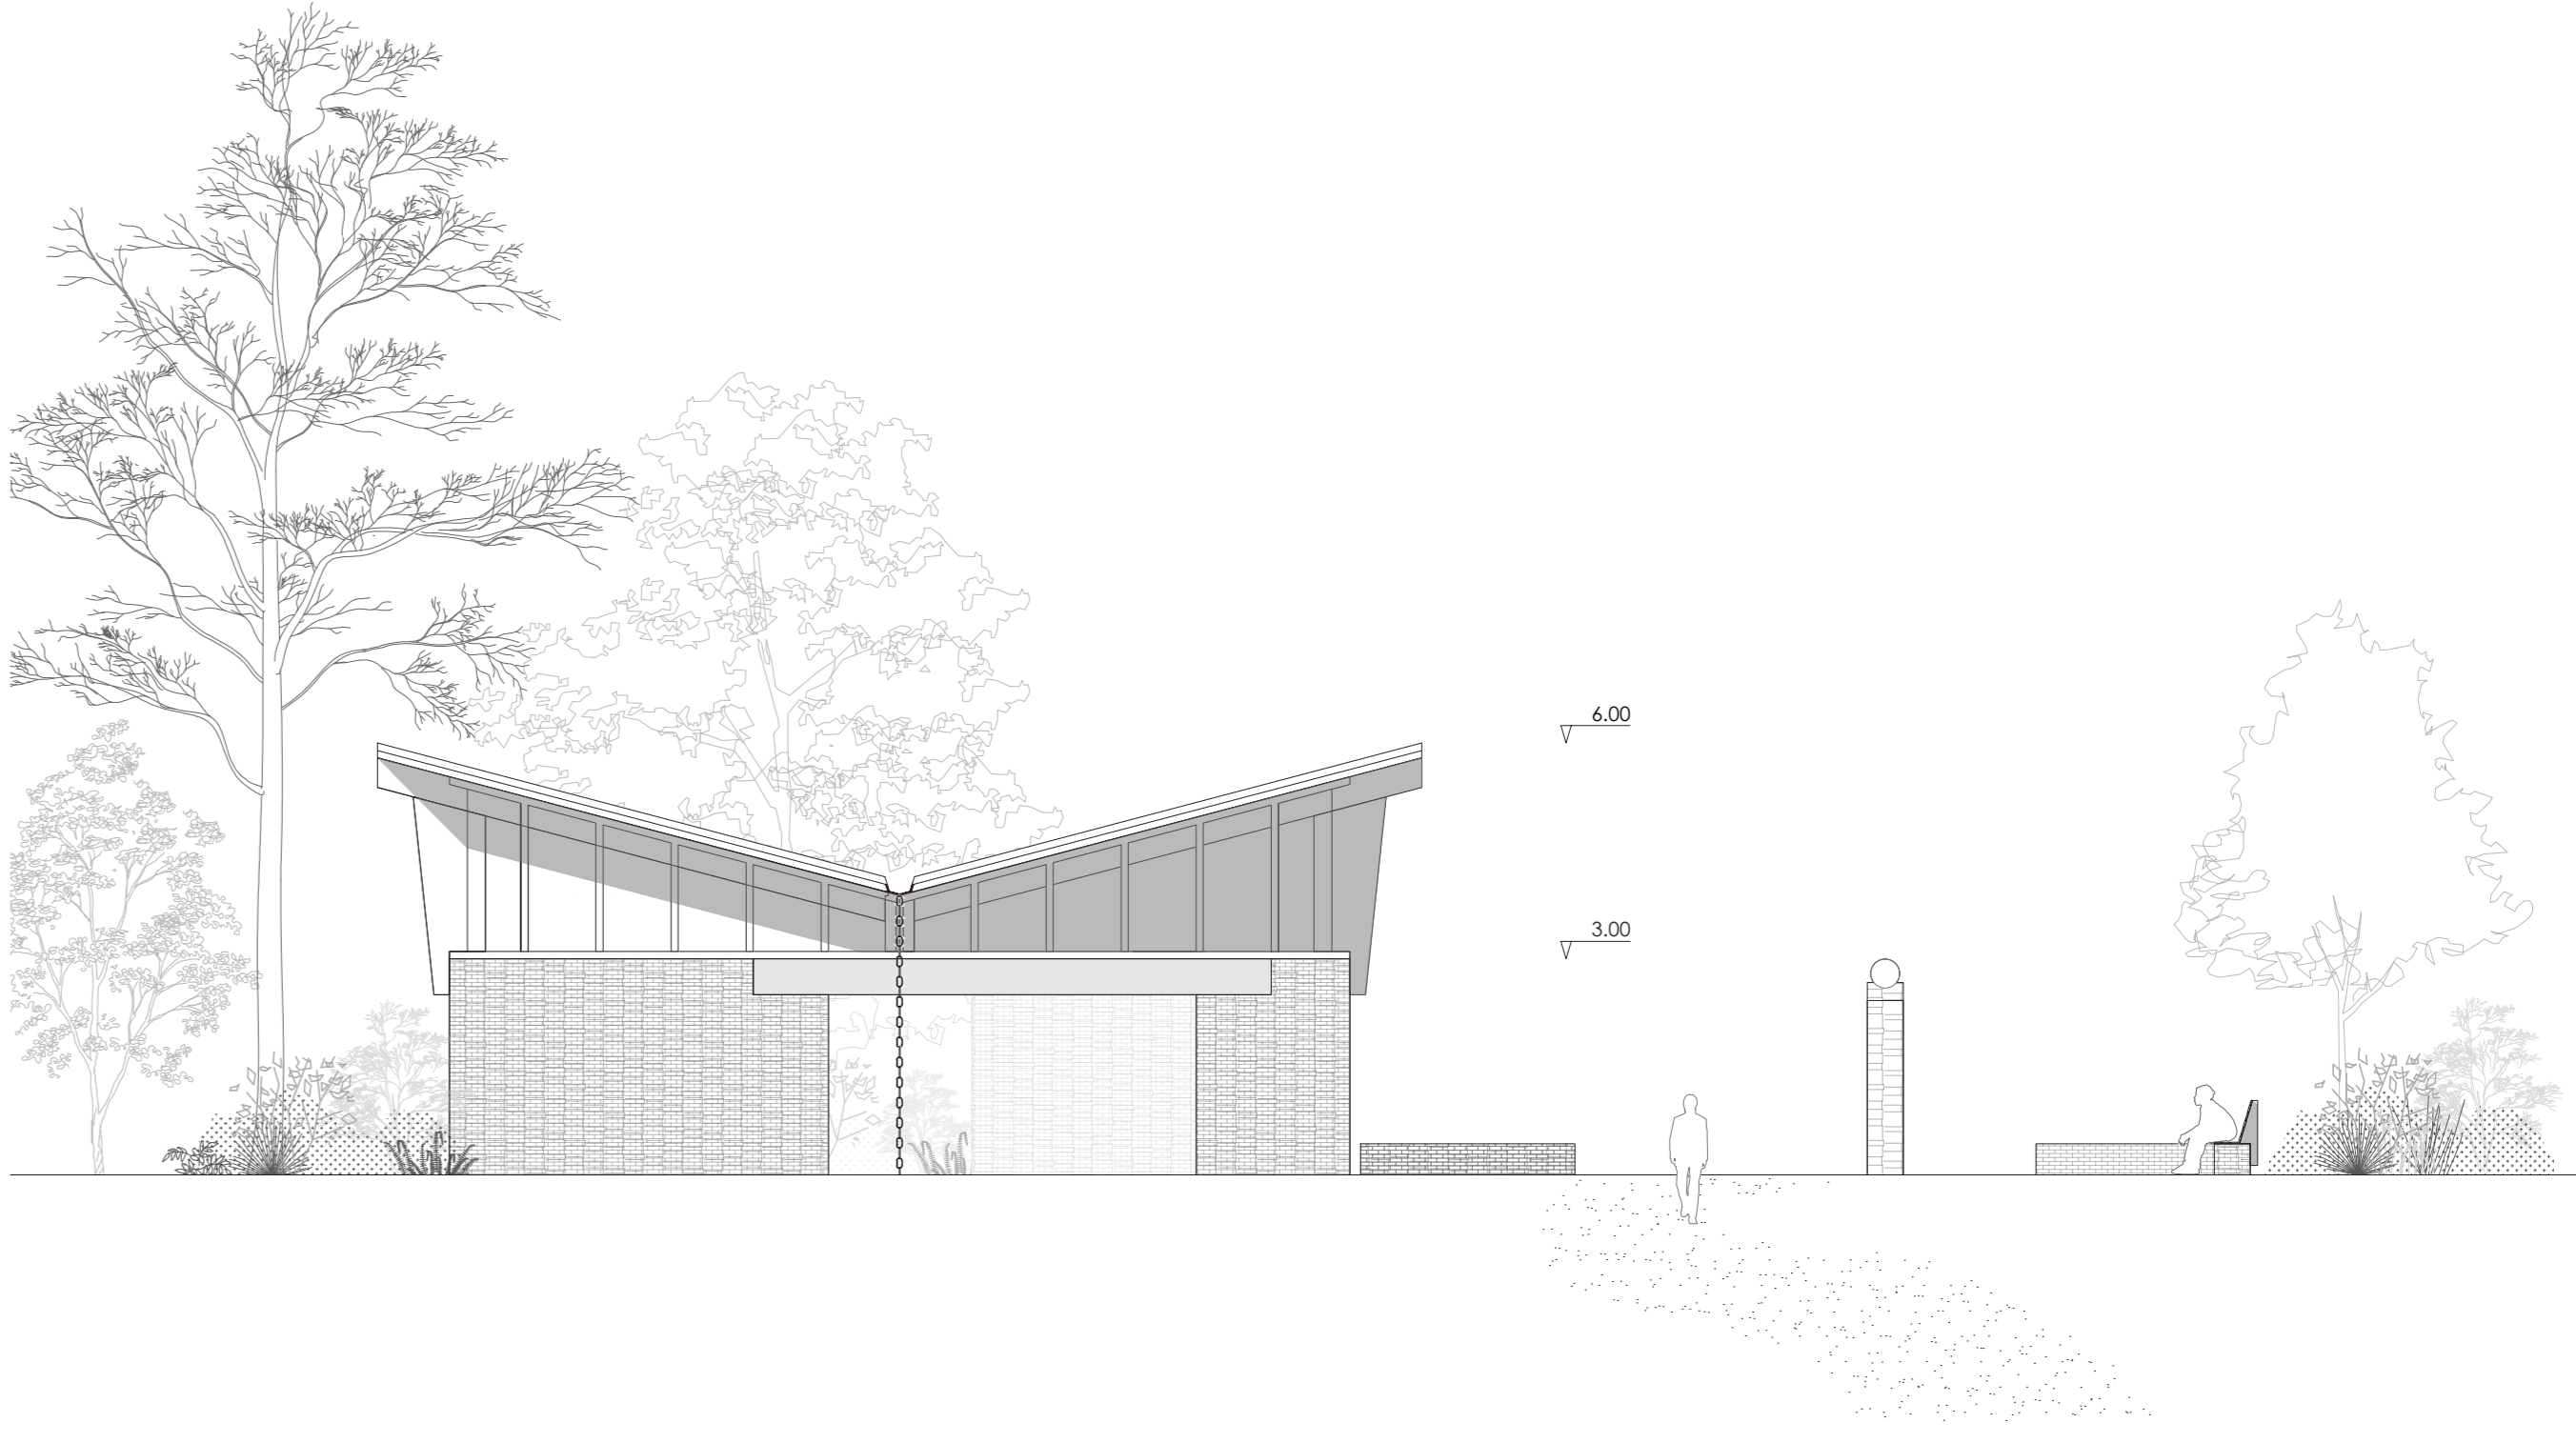


Concept combinatie tactiele massieve structuur met warmte en glans van houten structuur, zowel binnen als buiten.

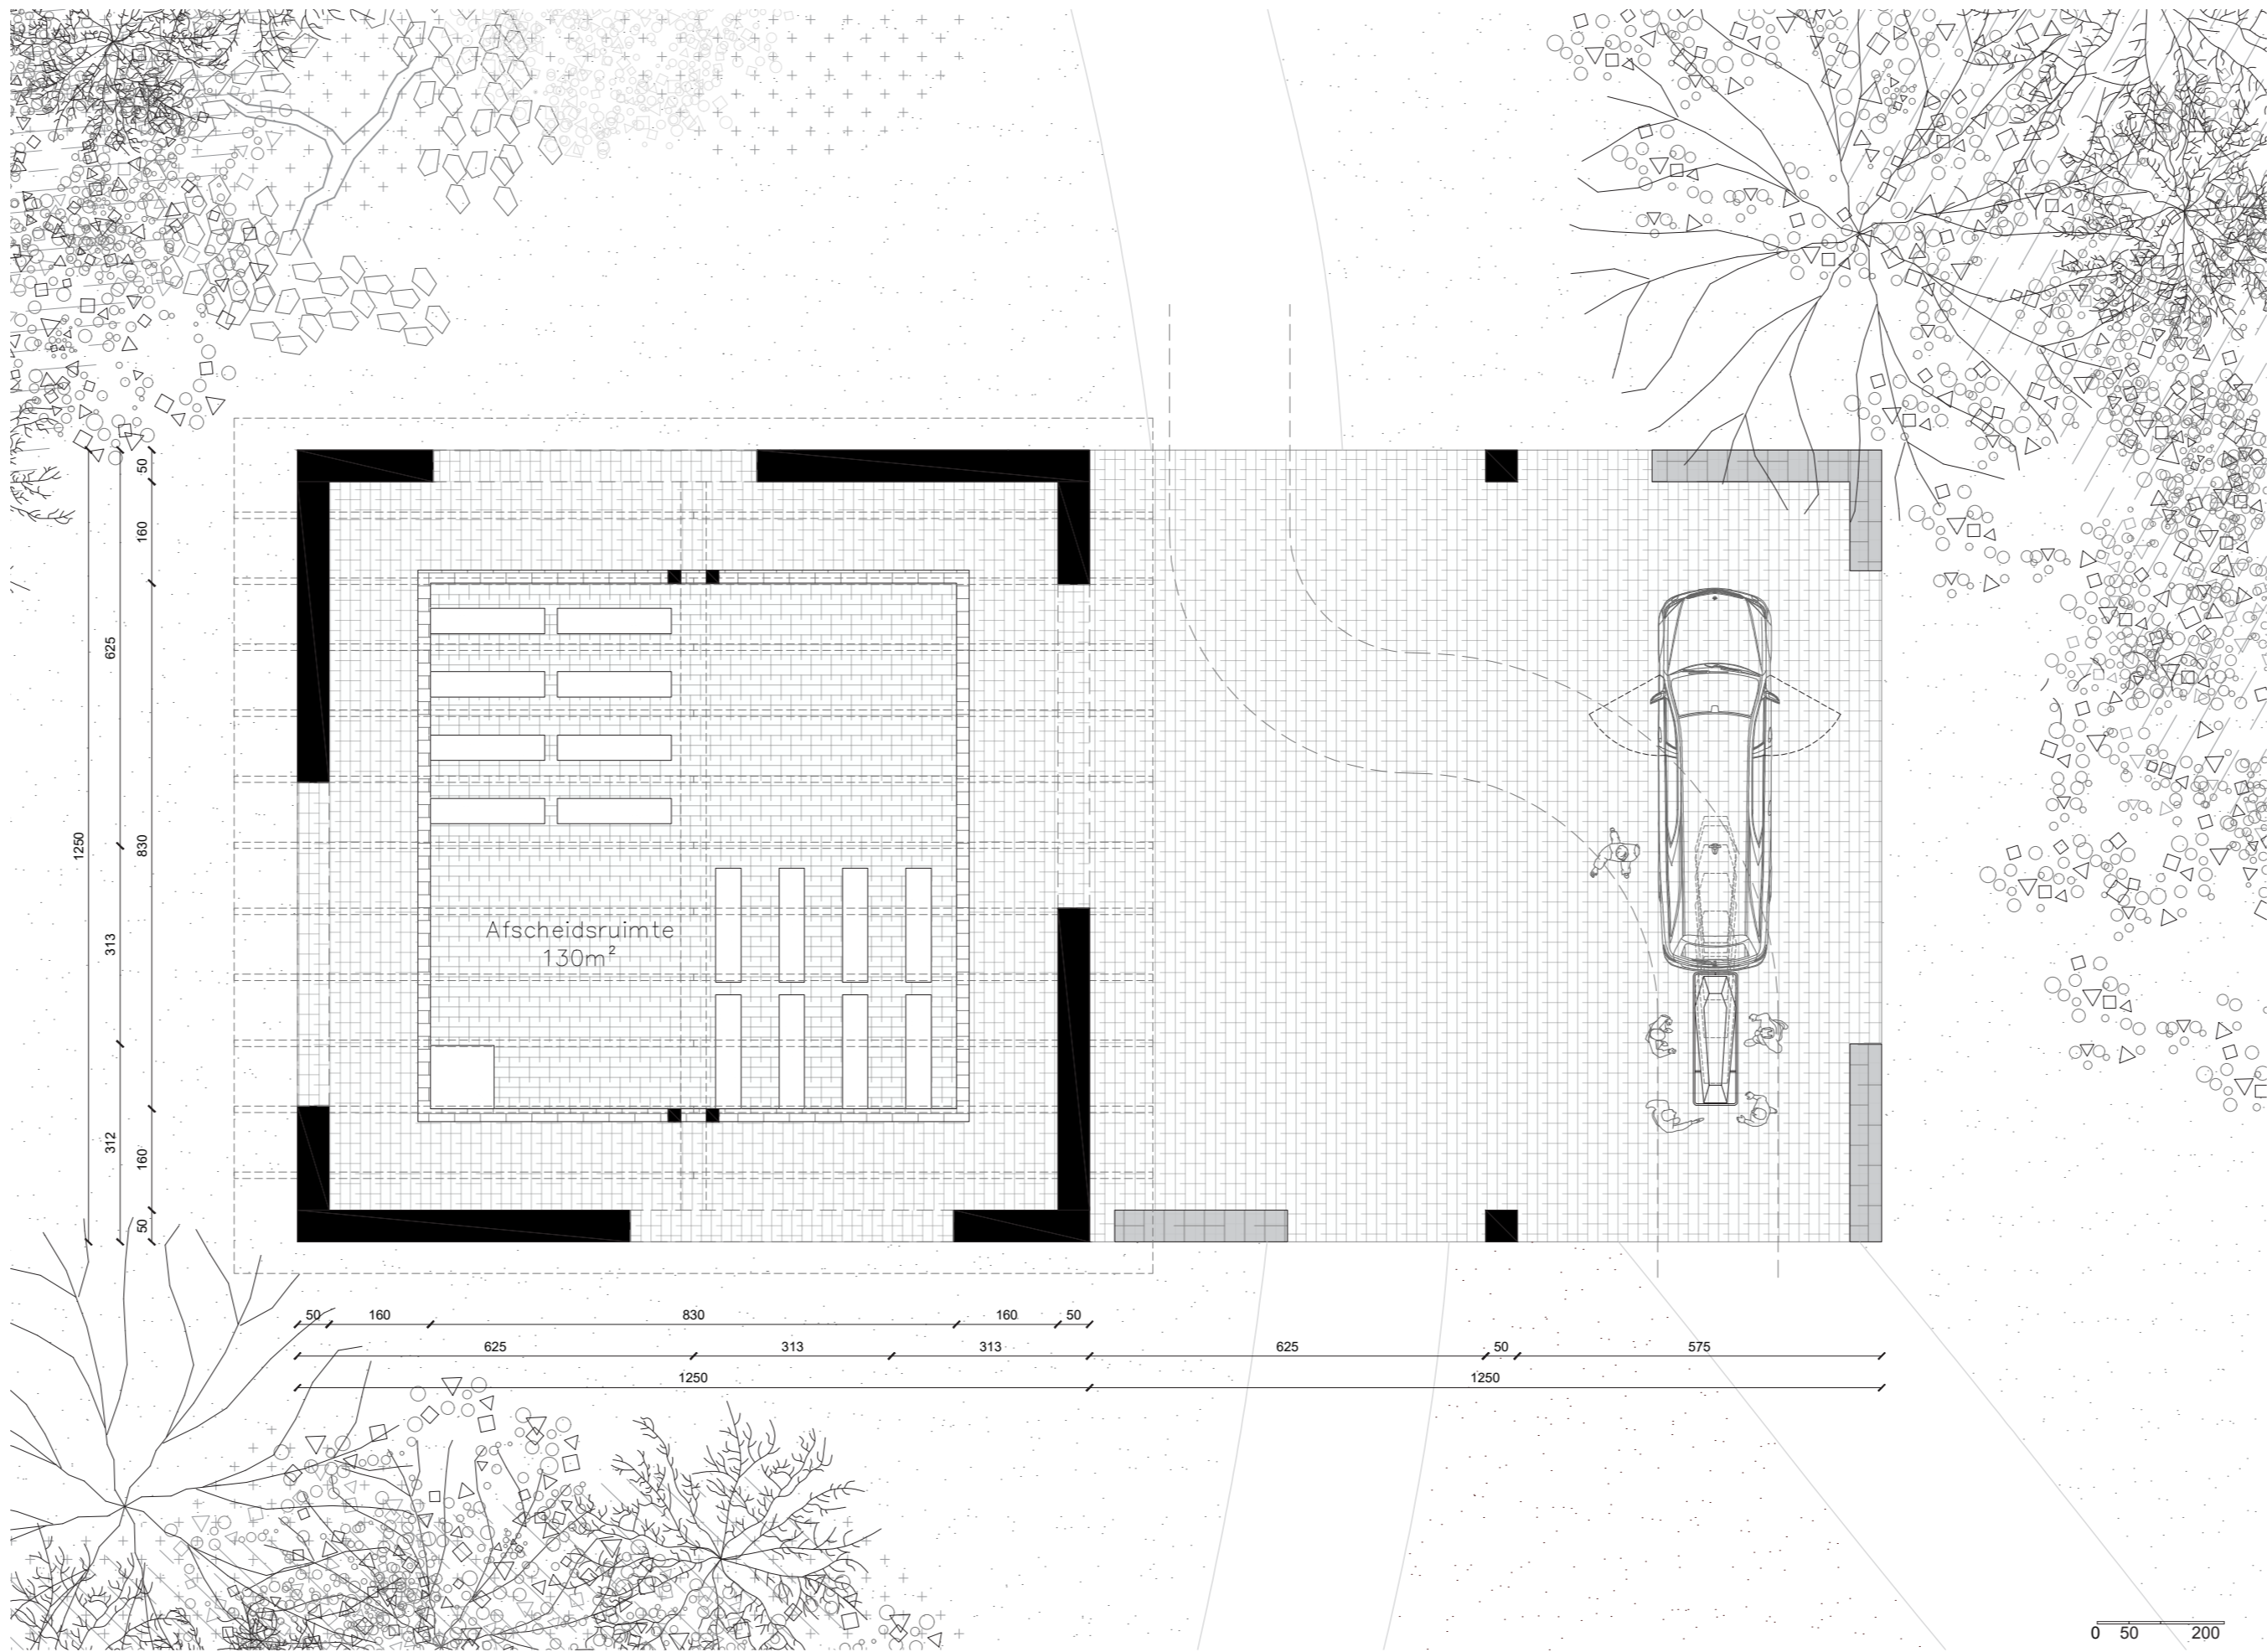



Park Municipal da Quinta da Conceição architect Fernando Távora, Portugal






Tea House, architect Alvaro Siza, Matosinhos, Portugal

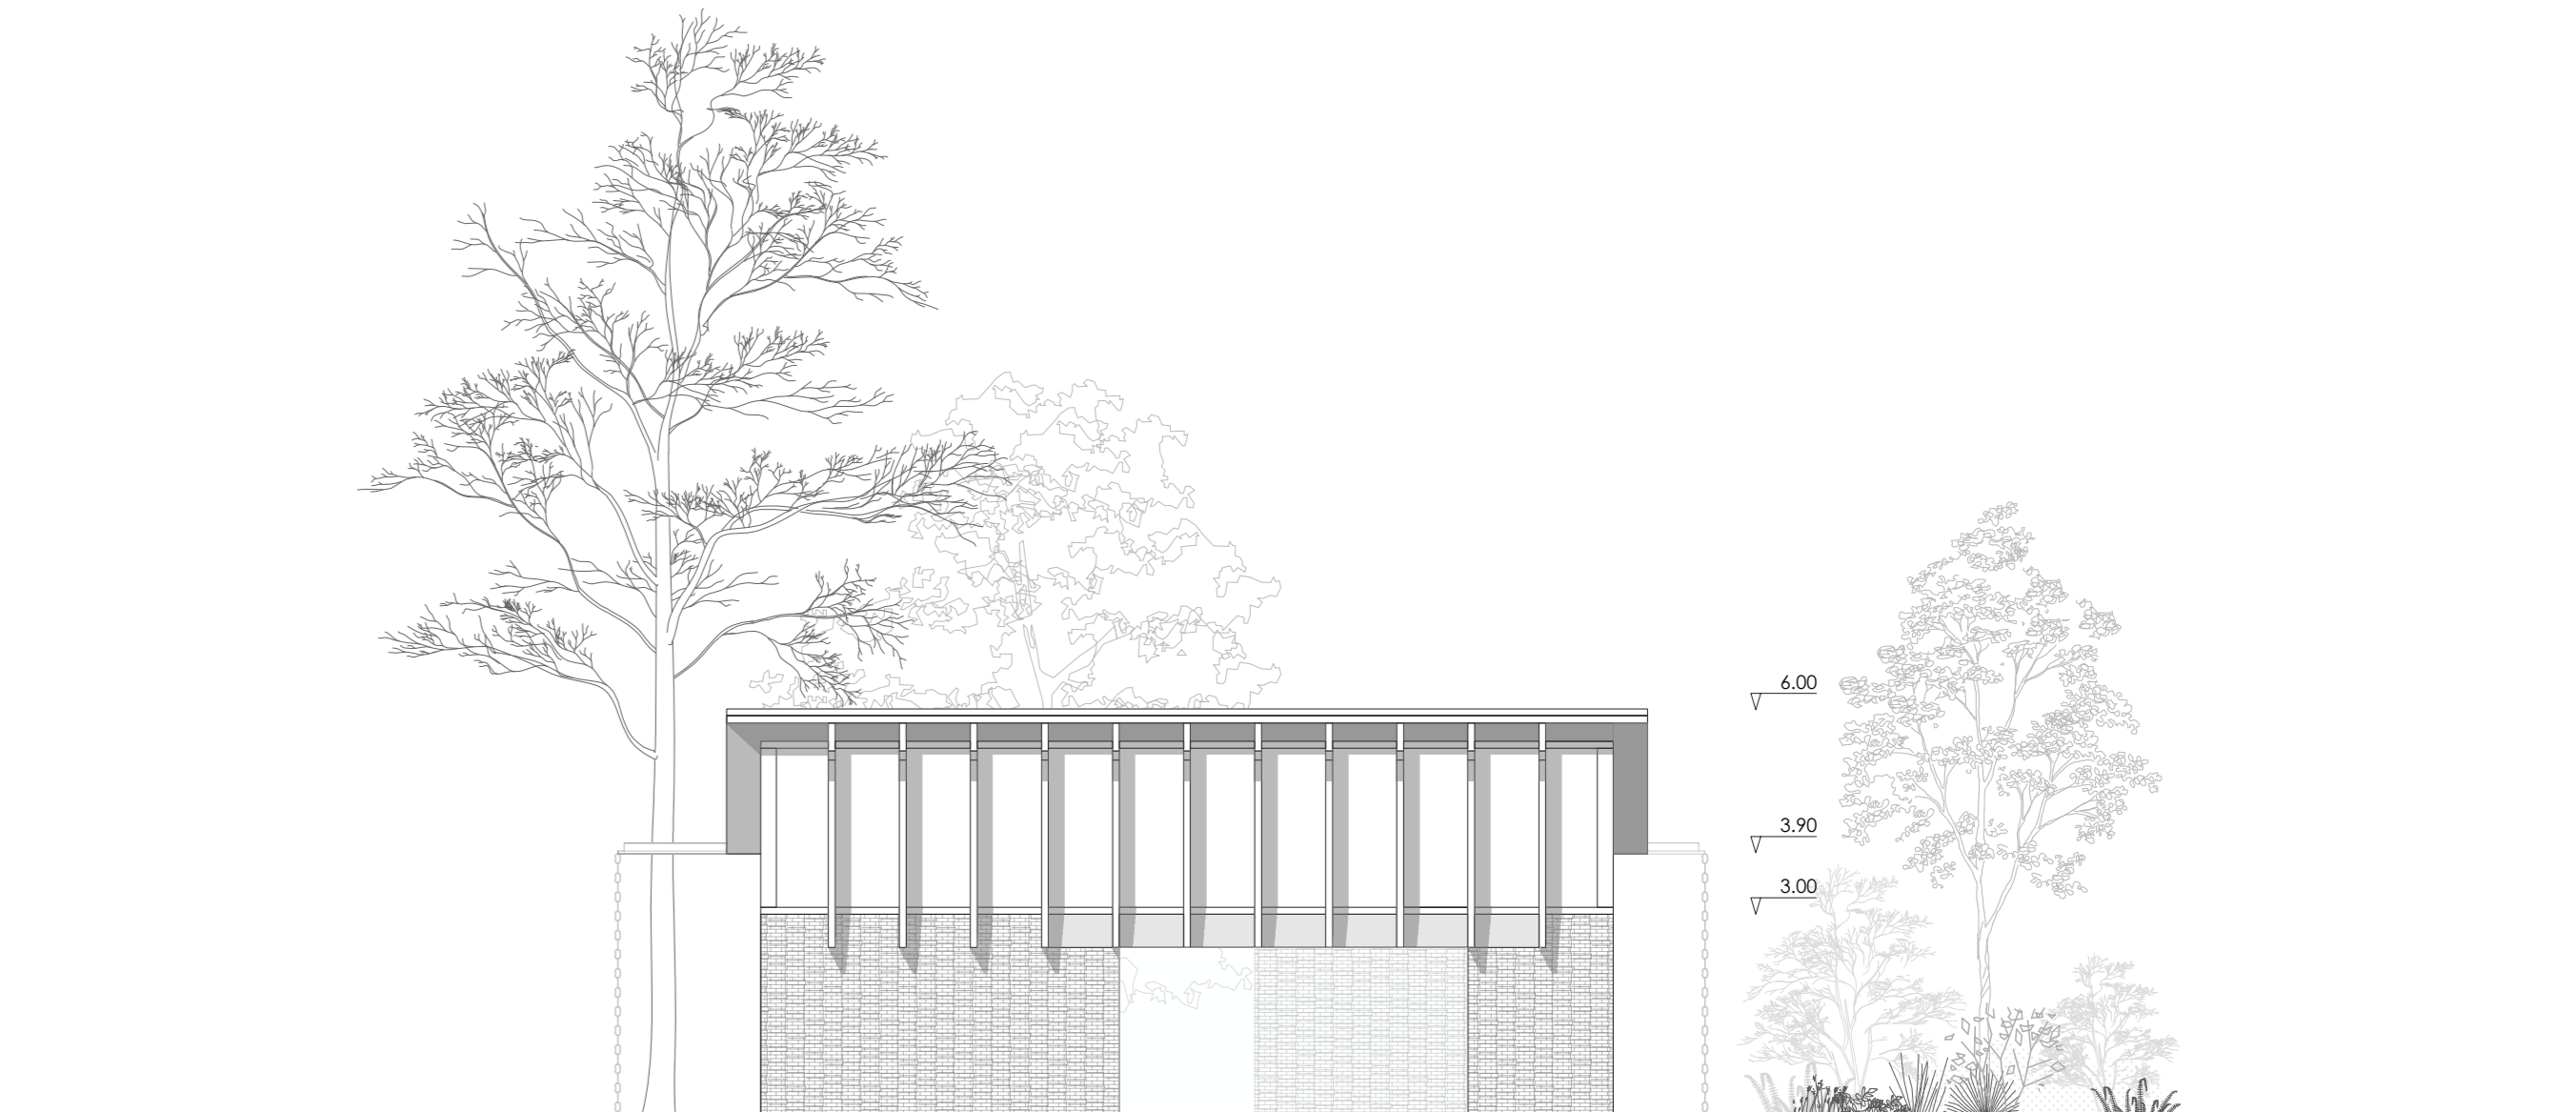

PARKBOSBEGRAAFPLAATS DEINZE - ONTHAALGEBOUW

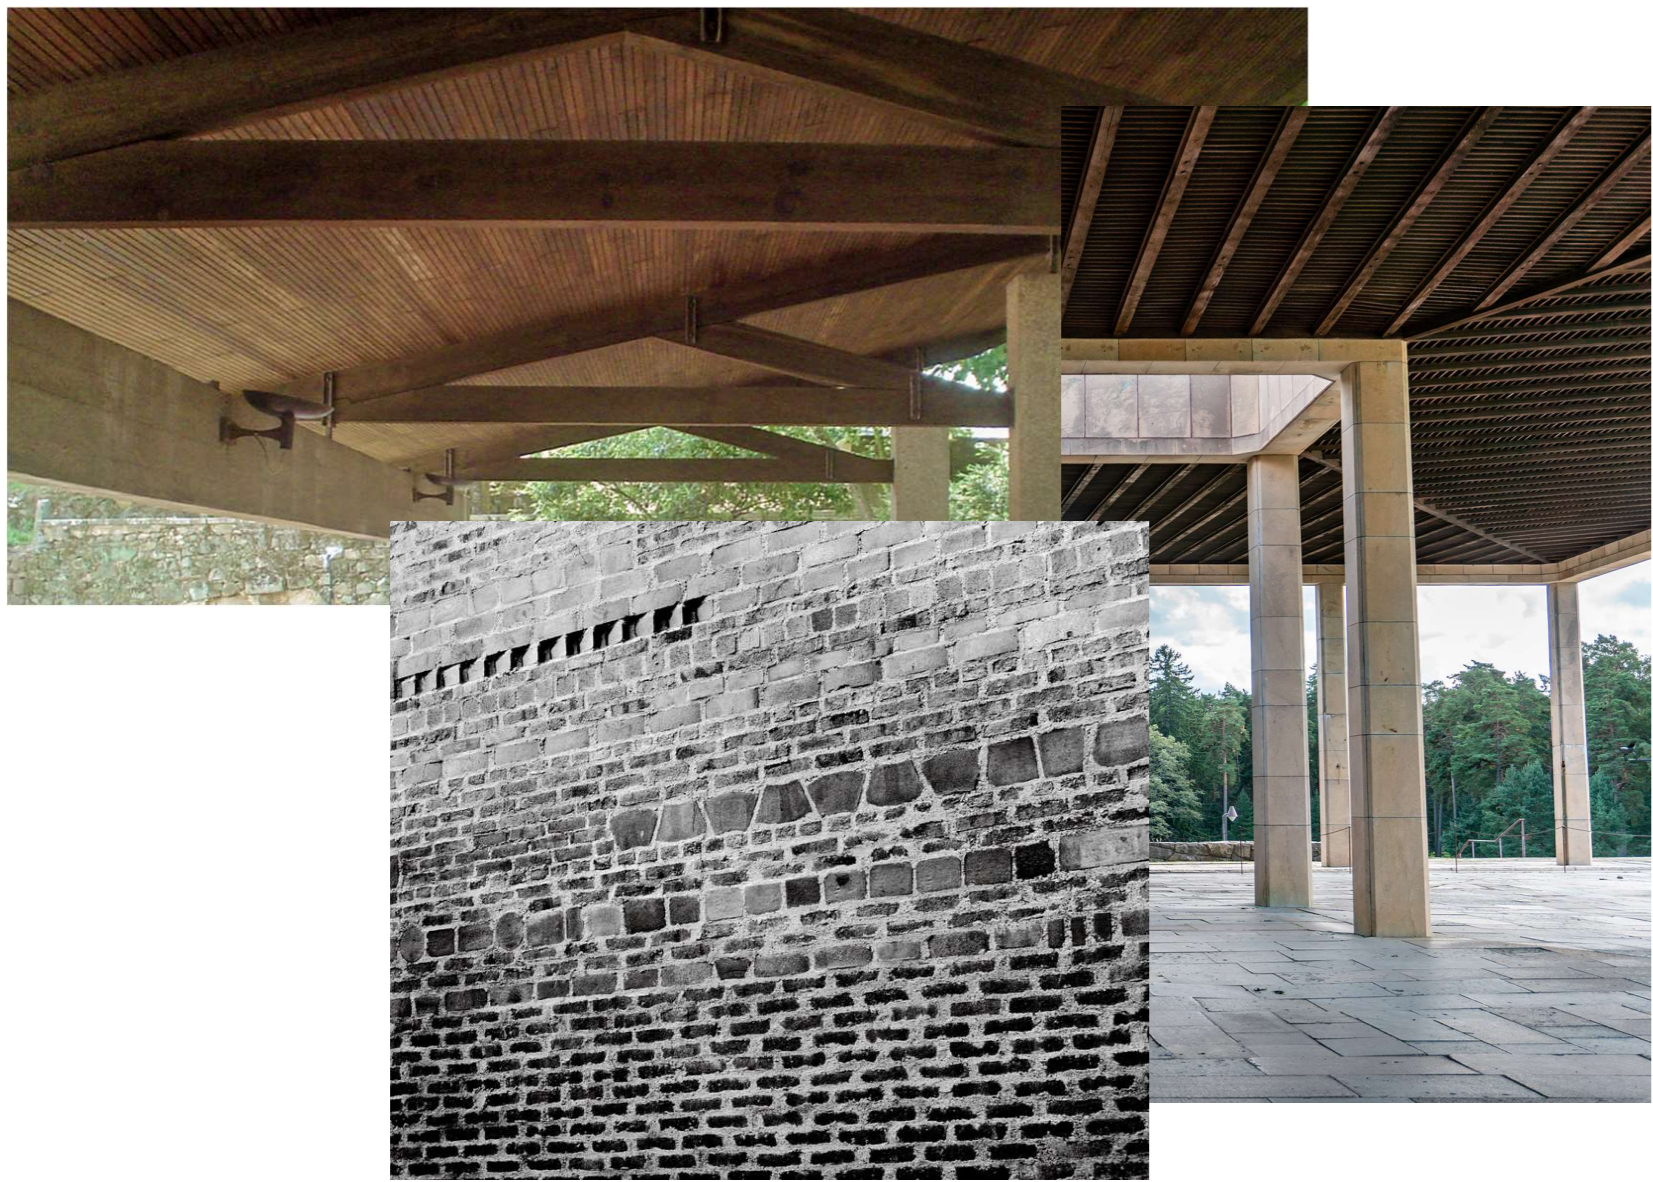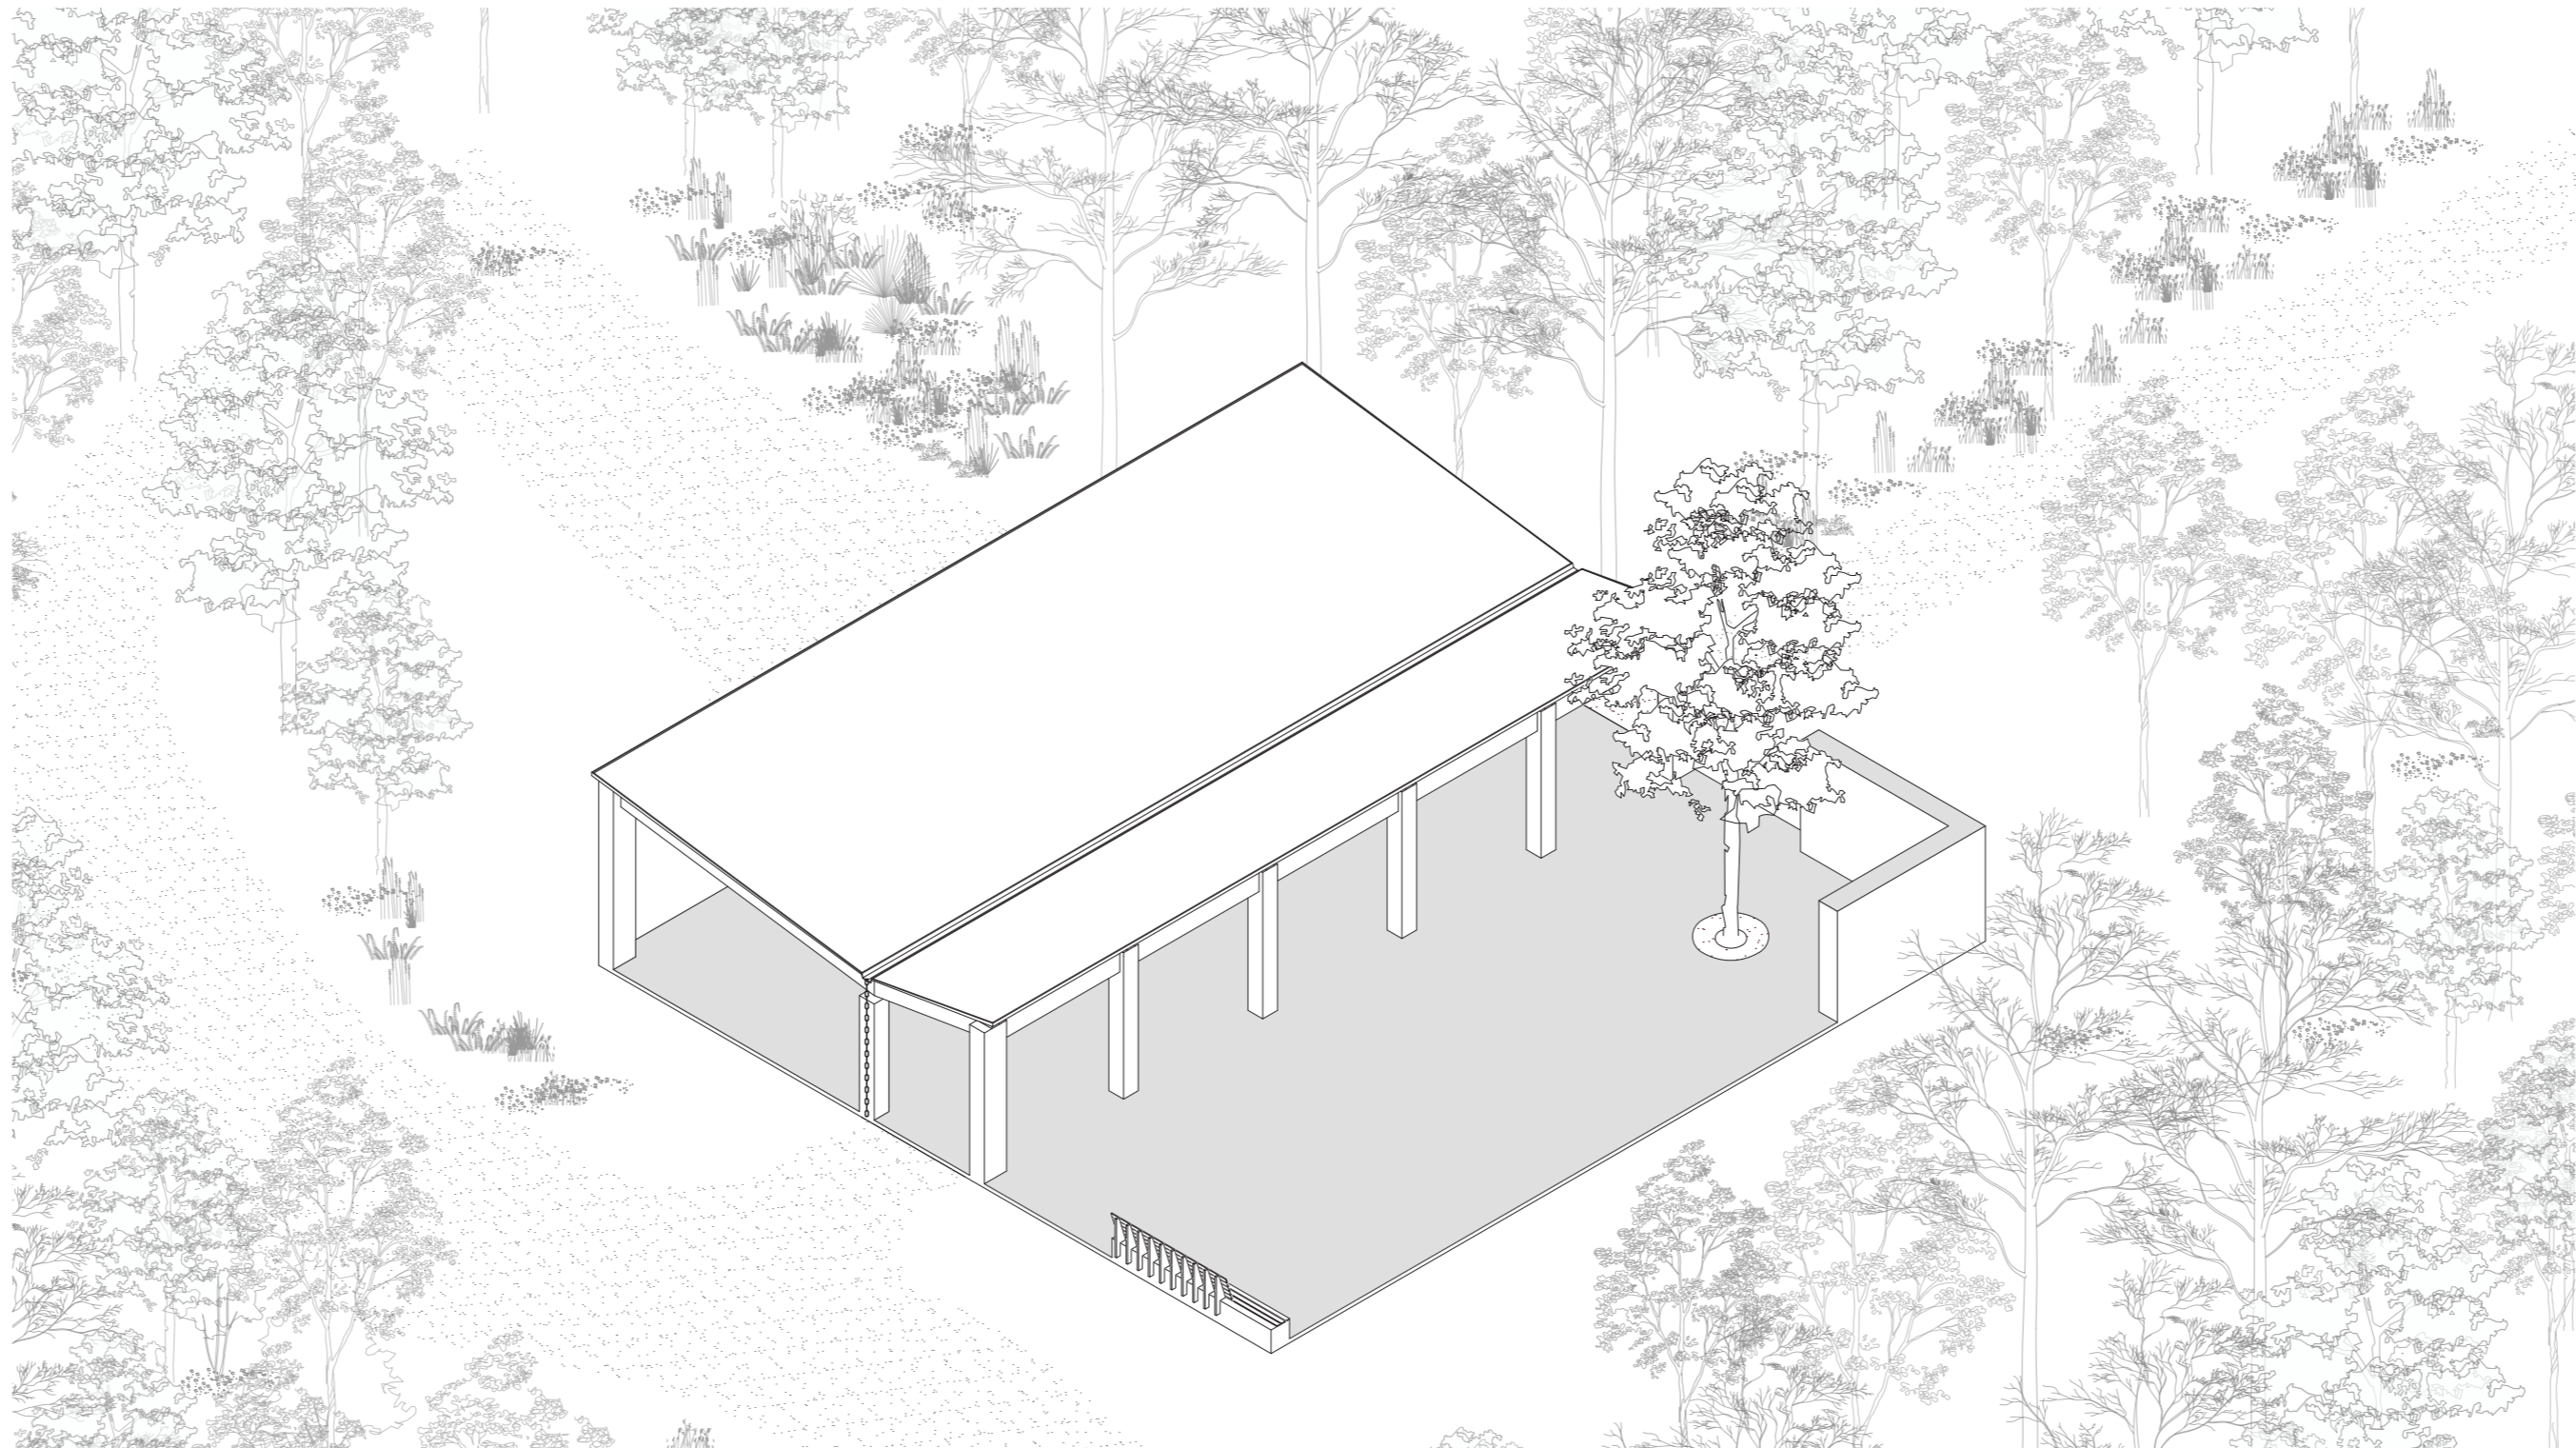

Concept combinatie tactiele massieve structuur met warmte en glans van houten structuur, zowel binnen als buiten.

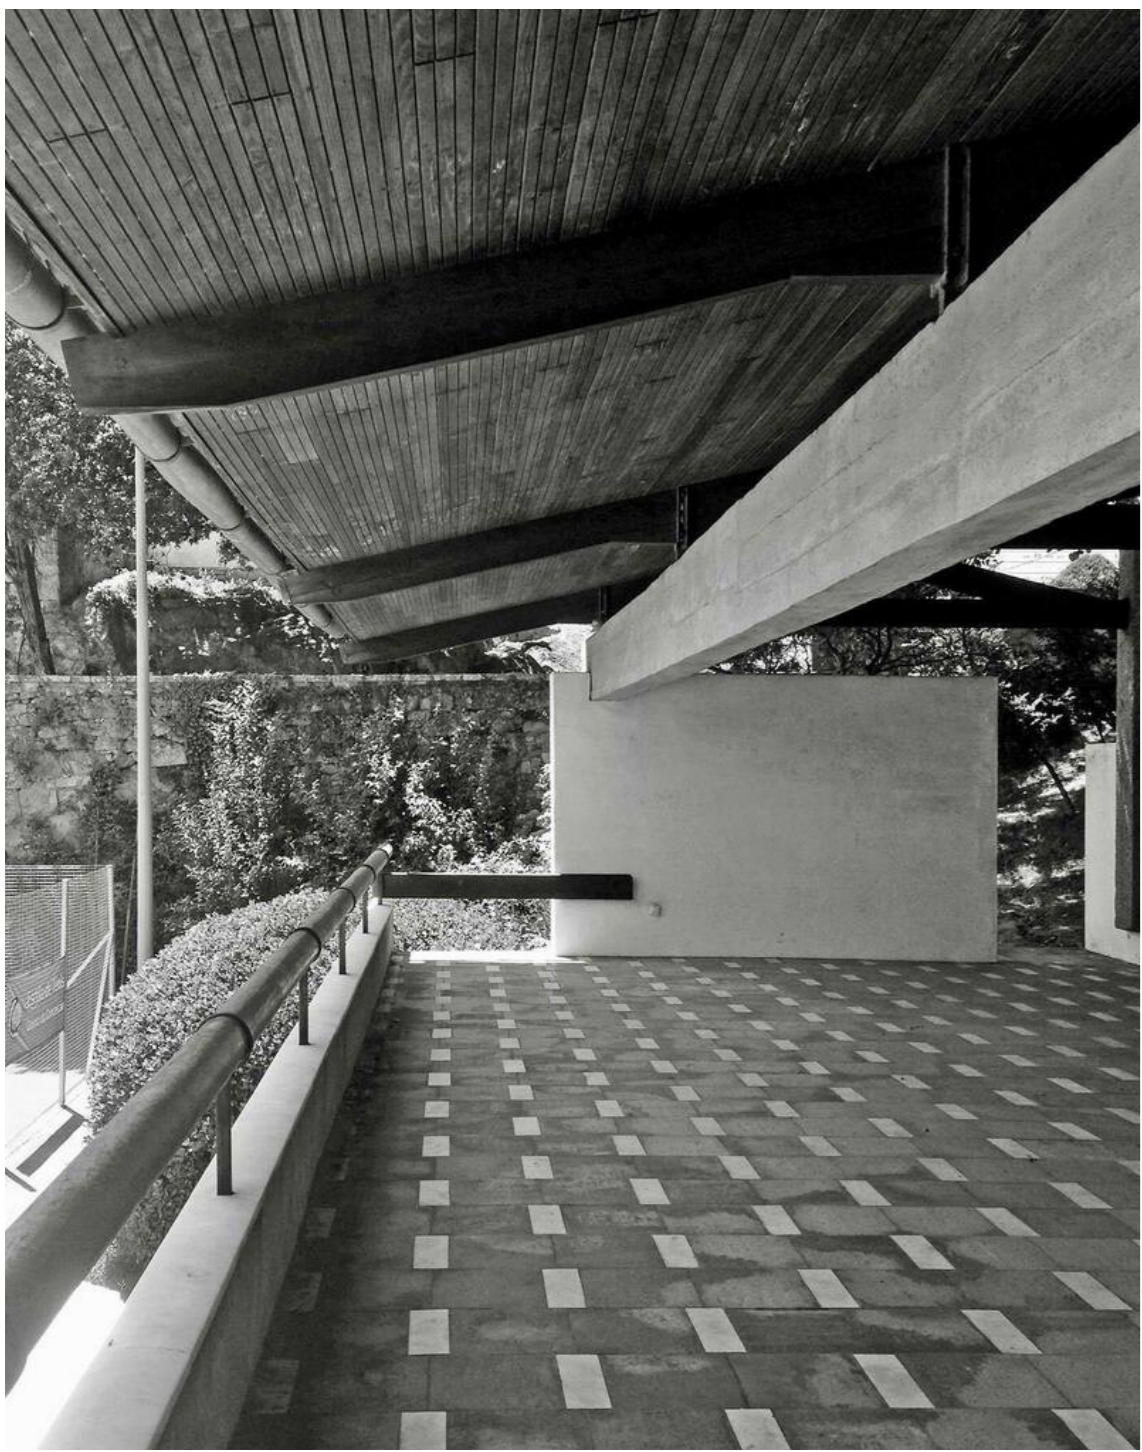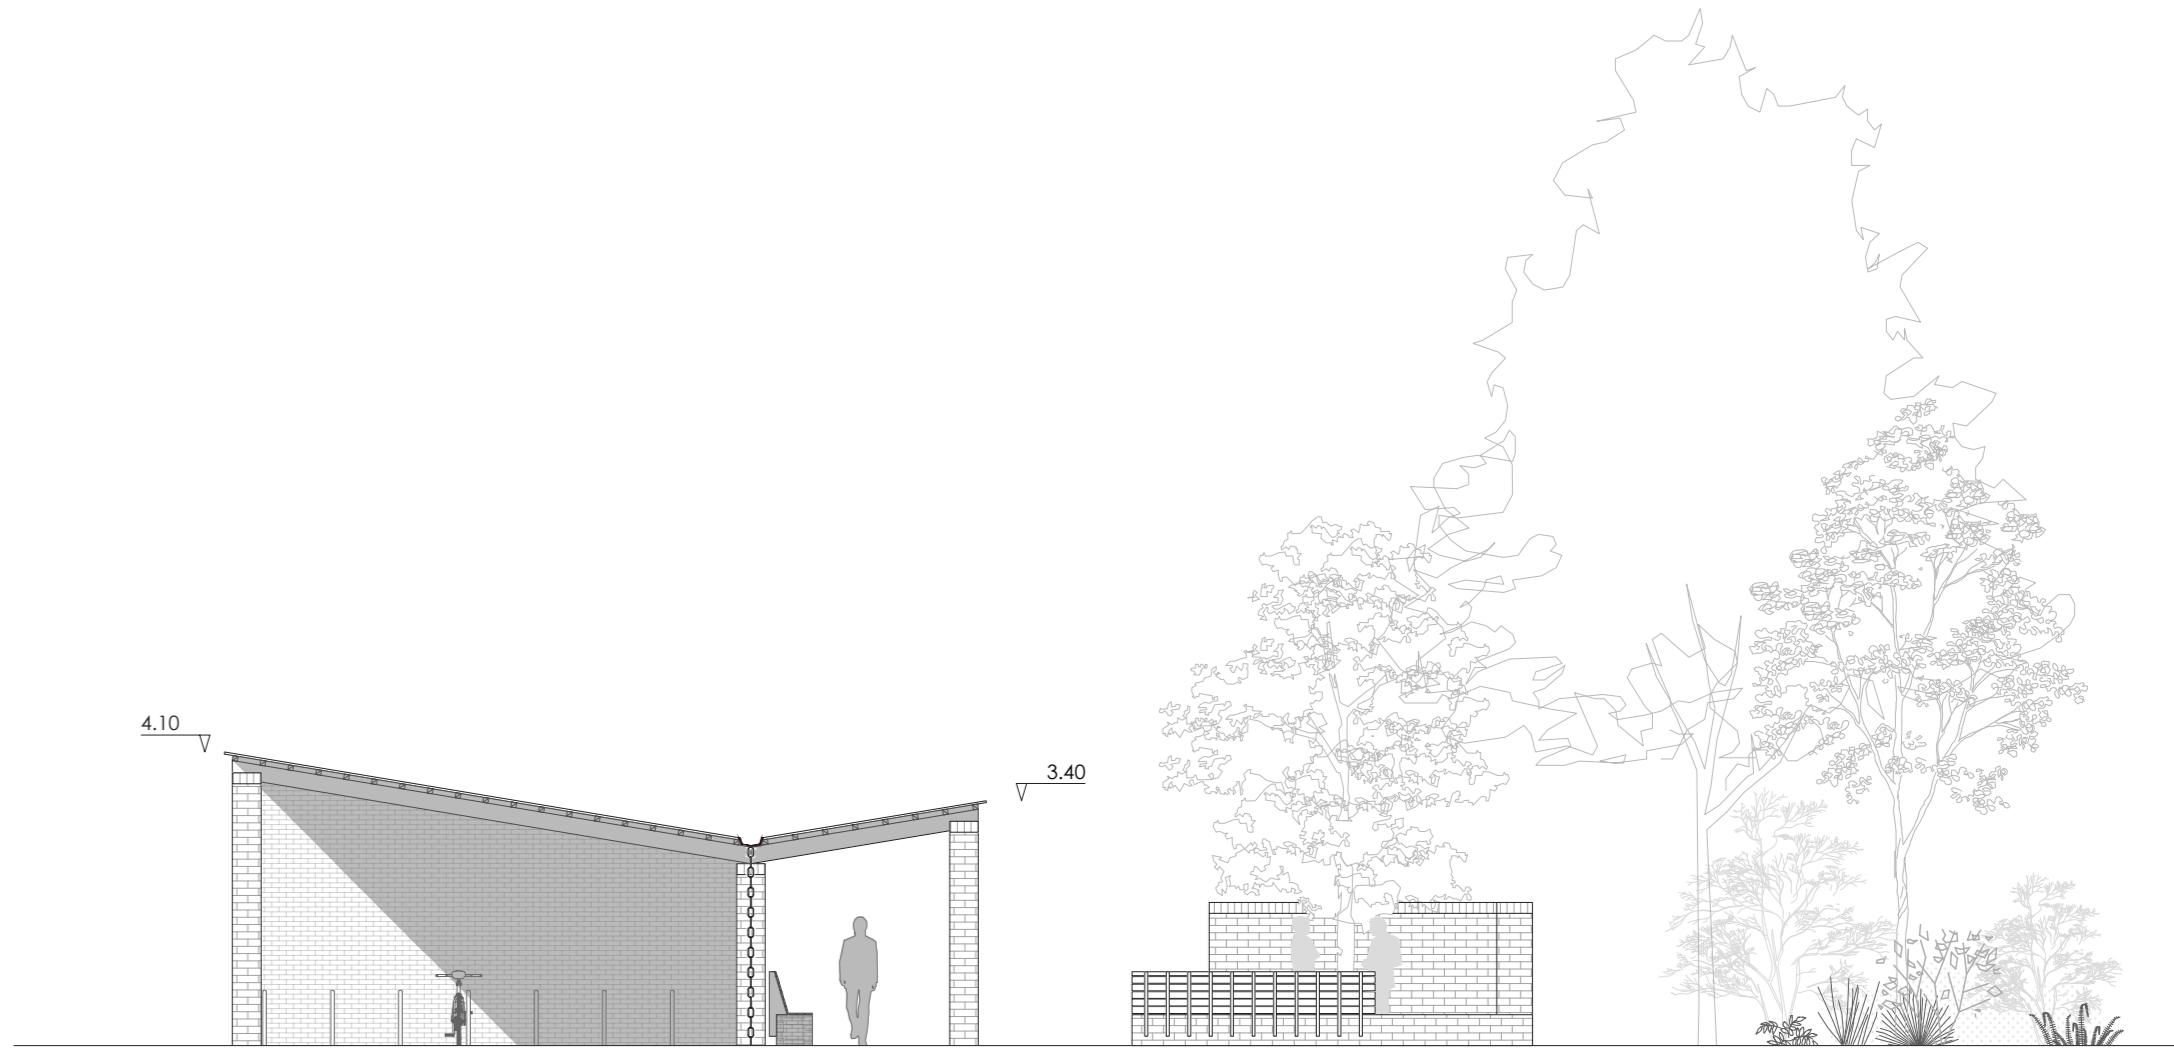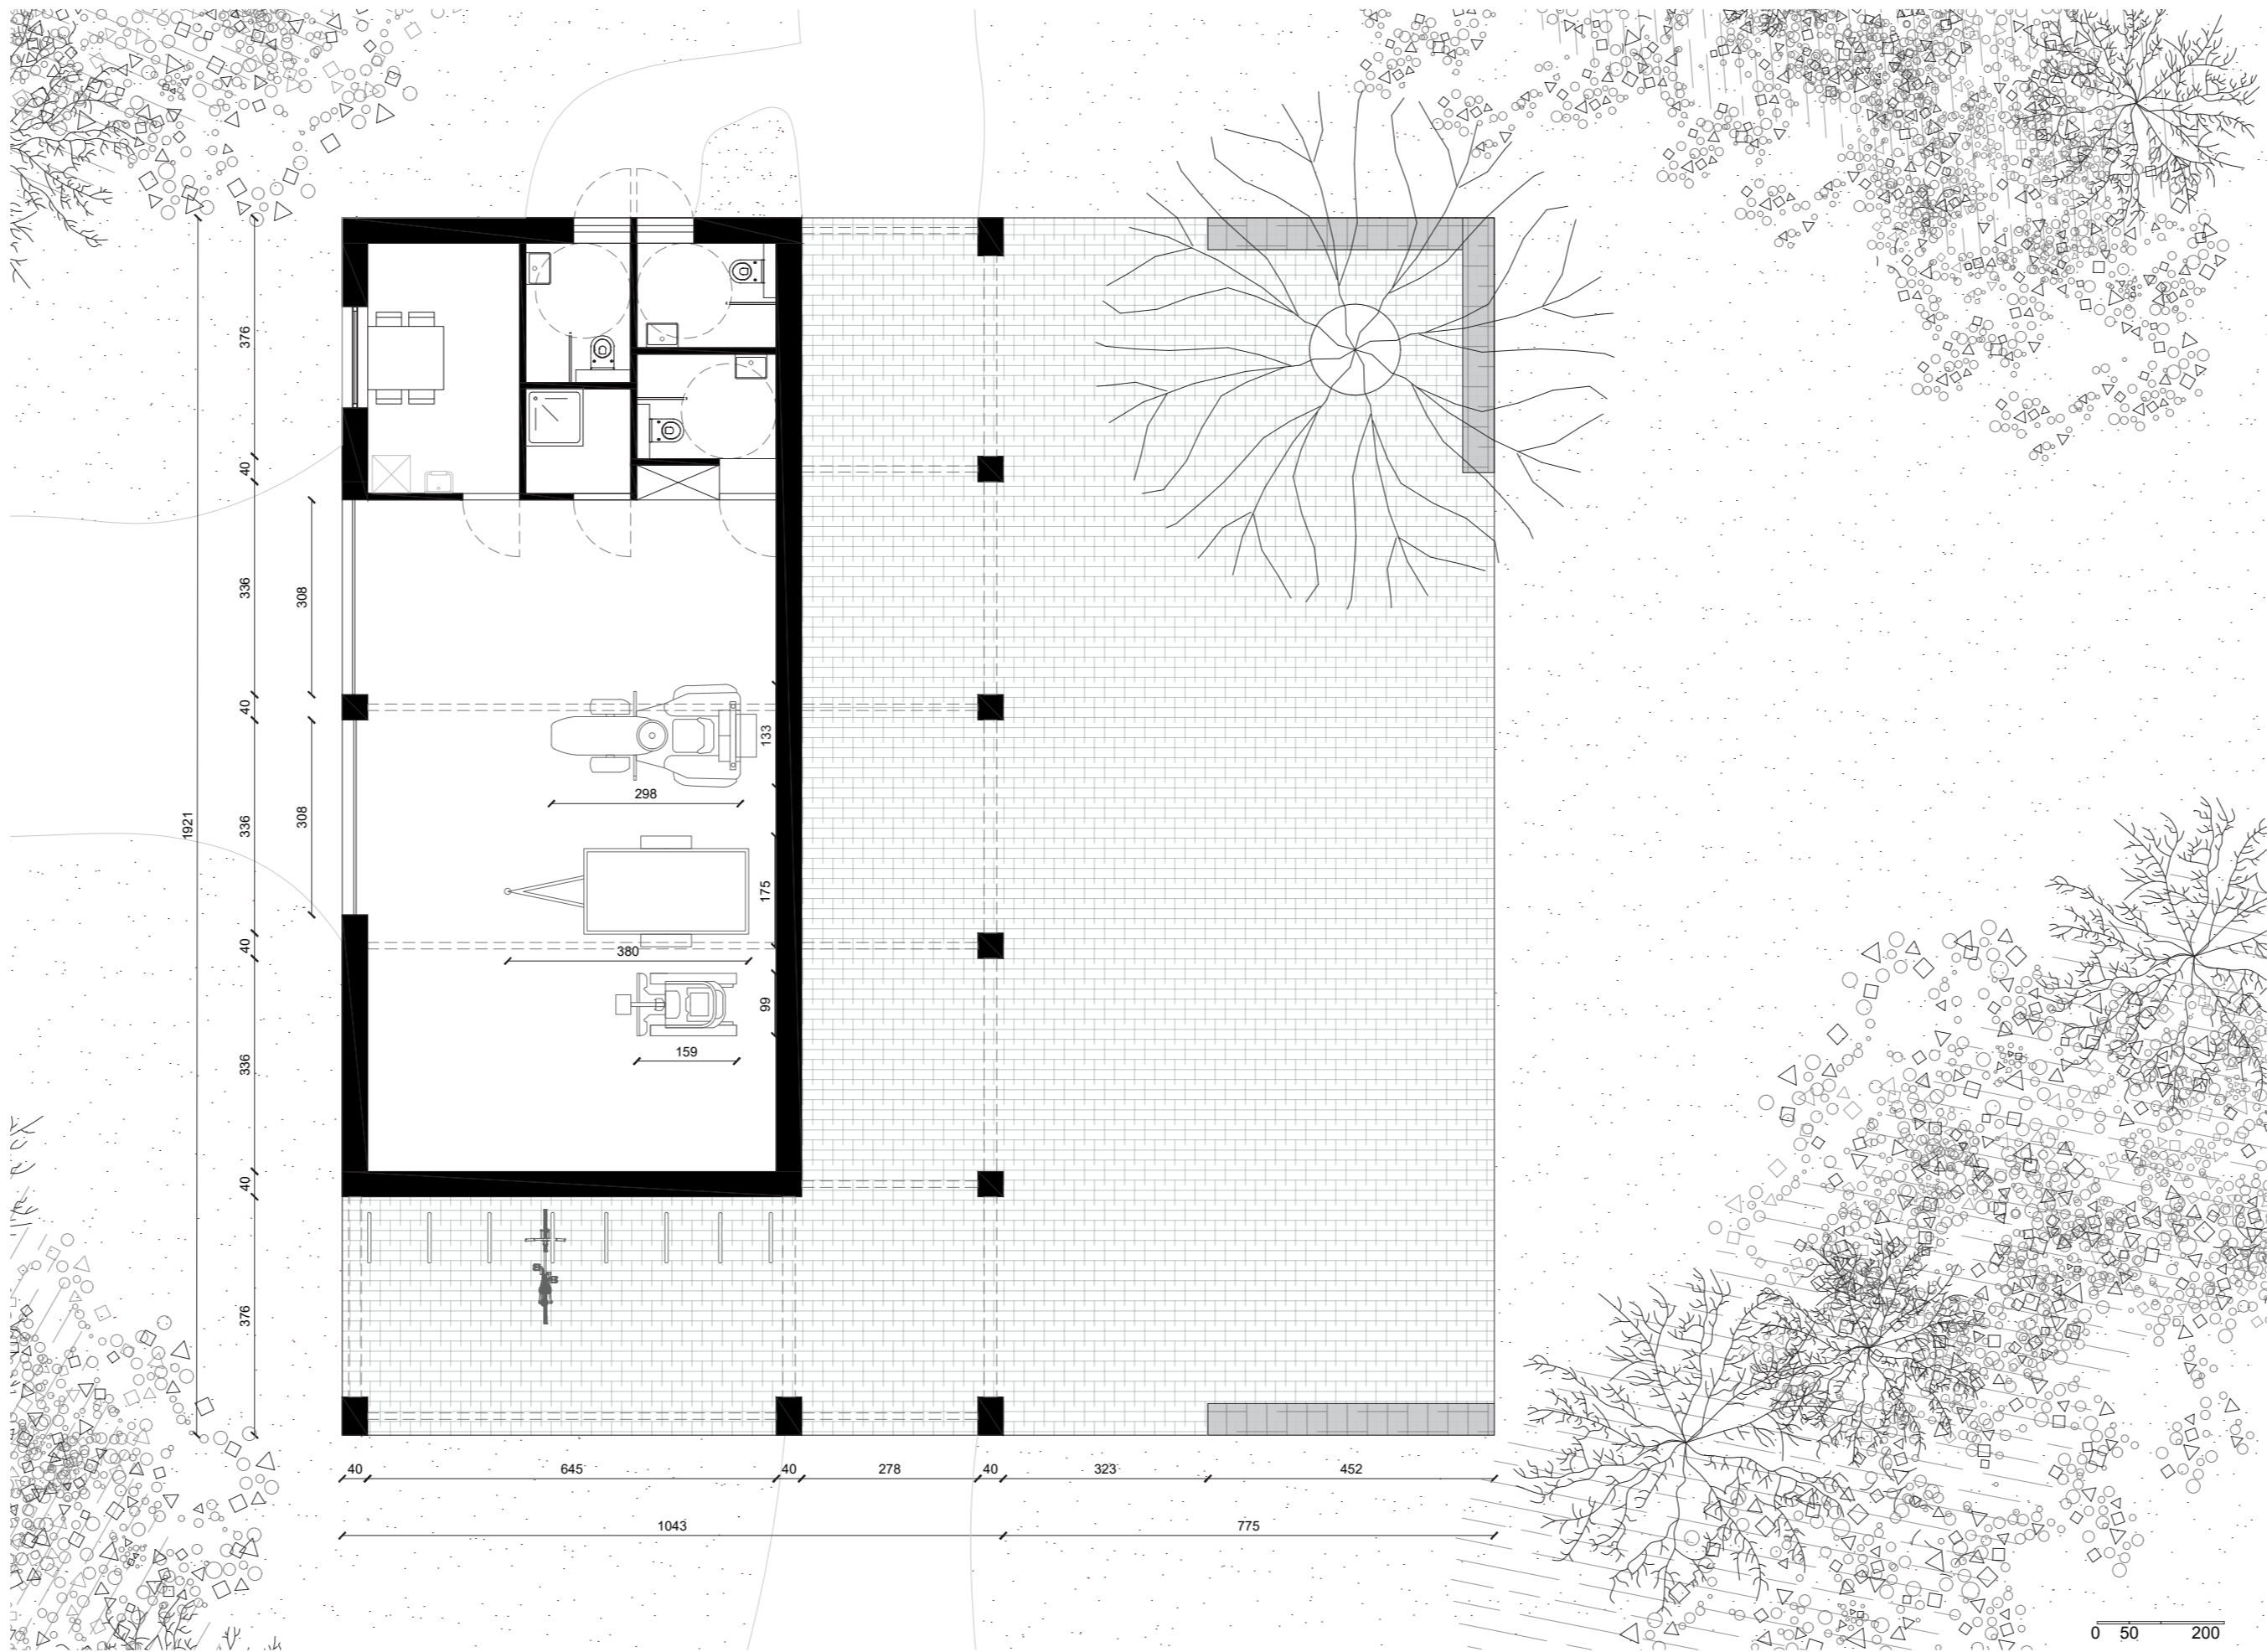

Park Municipal da Quinta da Conceição
architect Fernando Távora, Portugal



Tea House, architect Alvaro Siza, Matosinhos, Portugal

